



PLANIMETRIA PROGETTO

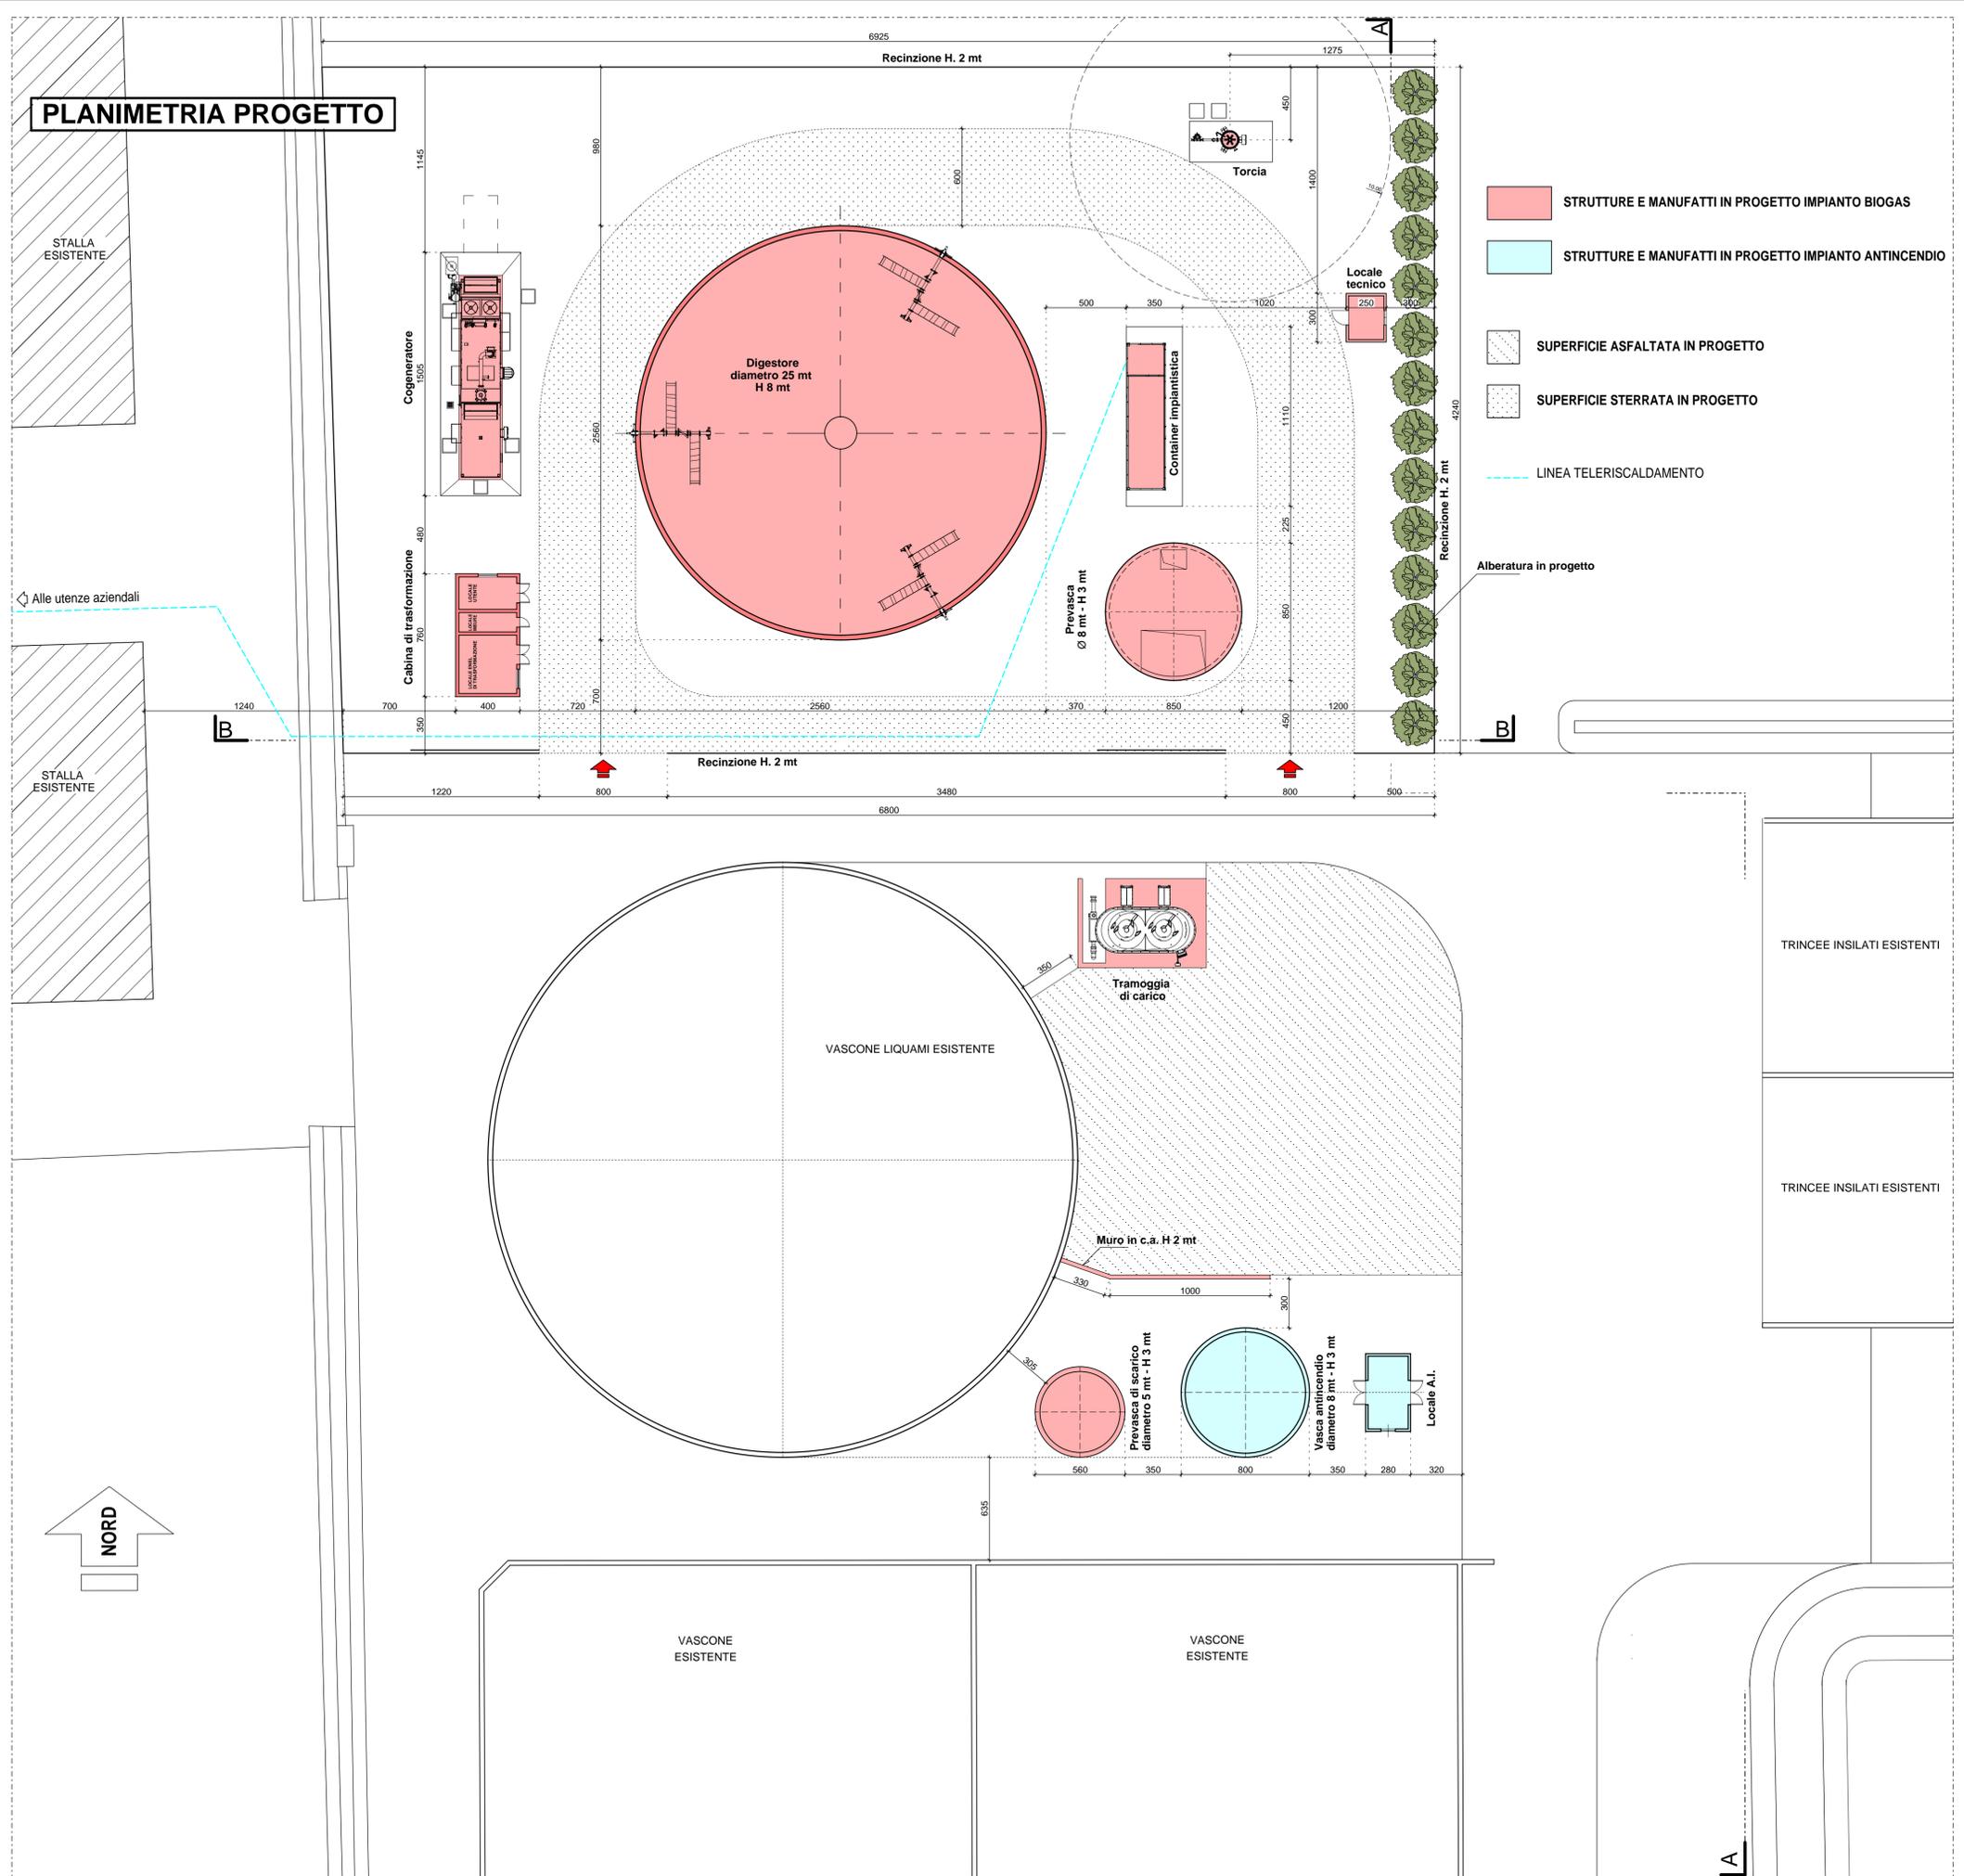

- STRUTTURE E MANUFATTI IN PROGETTO IMPIANTO BIOGAS
- STRUTTURE E MANUFATTI IN PROGETTO IMPIANTO ANTINCENDIO
- SUPERFICIE ASFALTATA IN PROGETTO
- SUPERFICIE STERRATA IN PROGETTO
- LINEA TELERISCALDAMENTO

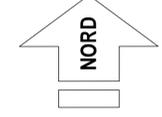

ing. davide fappani
 studio tecnico
 25022 borgo s. giacomo (bs)
 via a. moro, 19 - tel. 030/948562
 iscr. ord. di BS n. 1423
 part. iva
 cod. fisc. FPP DVB 32H27 B035M

Società Agricola "ABBAZIA"
 di Zucchi Michelangelo & C. s.s.
 Via Donizetti, 14 - 25030 Coniolo di Orzinuovi (BS)
 Tel./Fax/Url. 030.9940881 - Abil. 030.9940766-7-8
 E-mail: agr@abbazia.org
 N° P.I.E.A. 438888
 C.F. 01897010177 - BA. 0046250987

COMUNE DI ORZINUOVI		PROVINCIA DI BRESCIA	
COMMITTENTE: SOC. AGR. ABBAZIA di Zucchi Michelangelo & c. s.s.			
PROGETTO studio associato fappani ing. davide fappani geom. paolo fappani	<h2>NUOVO IMPIANTO BIOGAS</h2>	DATA GIUGNO 2016	AGGIORNAMENTI
DIREZIONE LAVORI ing. davide fappani	<h2>PLANIMETRIA PROGETTO</h2>	scala 1/200	tavola 4
STUDIO ASSOCIATO FAPPANI via a. moro, 19 borgo san giacomo bs		PROGETTO Abbazia PE 07-2002	