

PIANTA PIANO TERRA - scala 1:100


COMUNE DI ORZINUOVI

PROGETTO: PIANO DI RECUPERO
 OGGETTO: RILIEVO STATO DI FATTO
 DATA: GIUGNO 2017

07
 TAVOLA

FIRME:

SPAZIO via Roma 28, 25034 Orzinuovi BS
ROMA STUDIO DI ARCHITETTURA
28 Tel. 030.6341896 - Fax 030.6585109
 email: info@spazioroma28.com
 web: www.spazioroma28.com

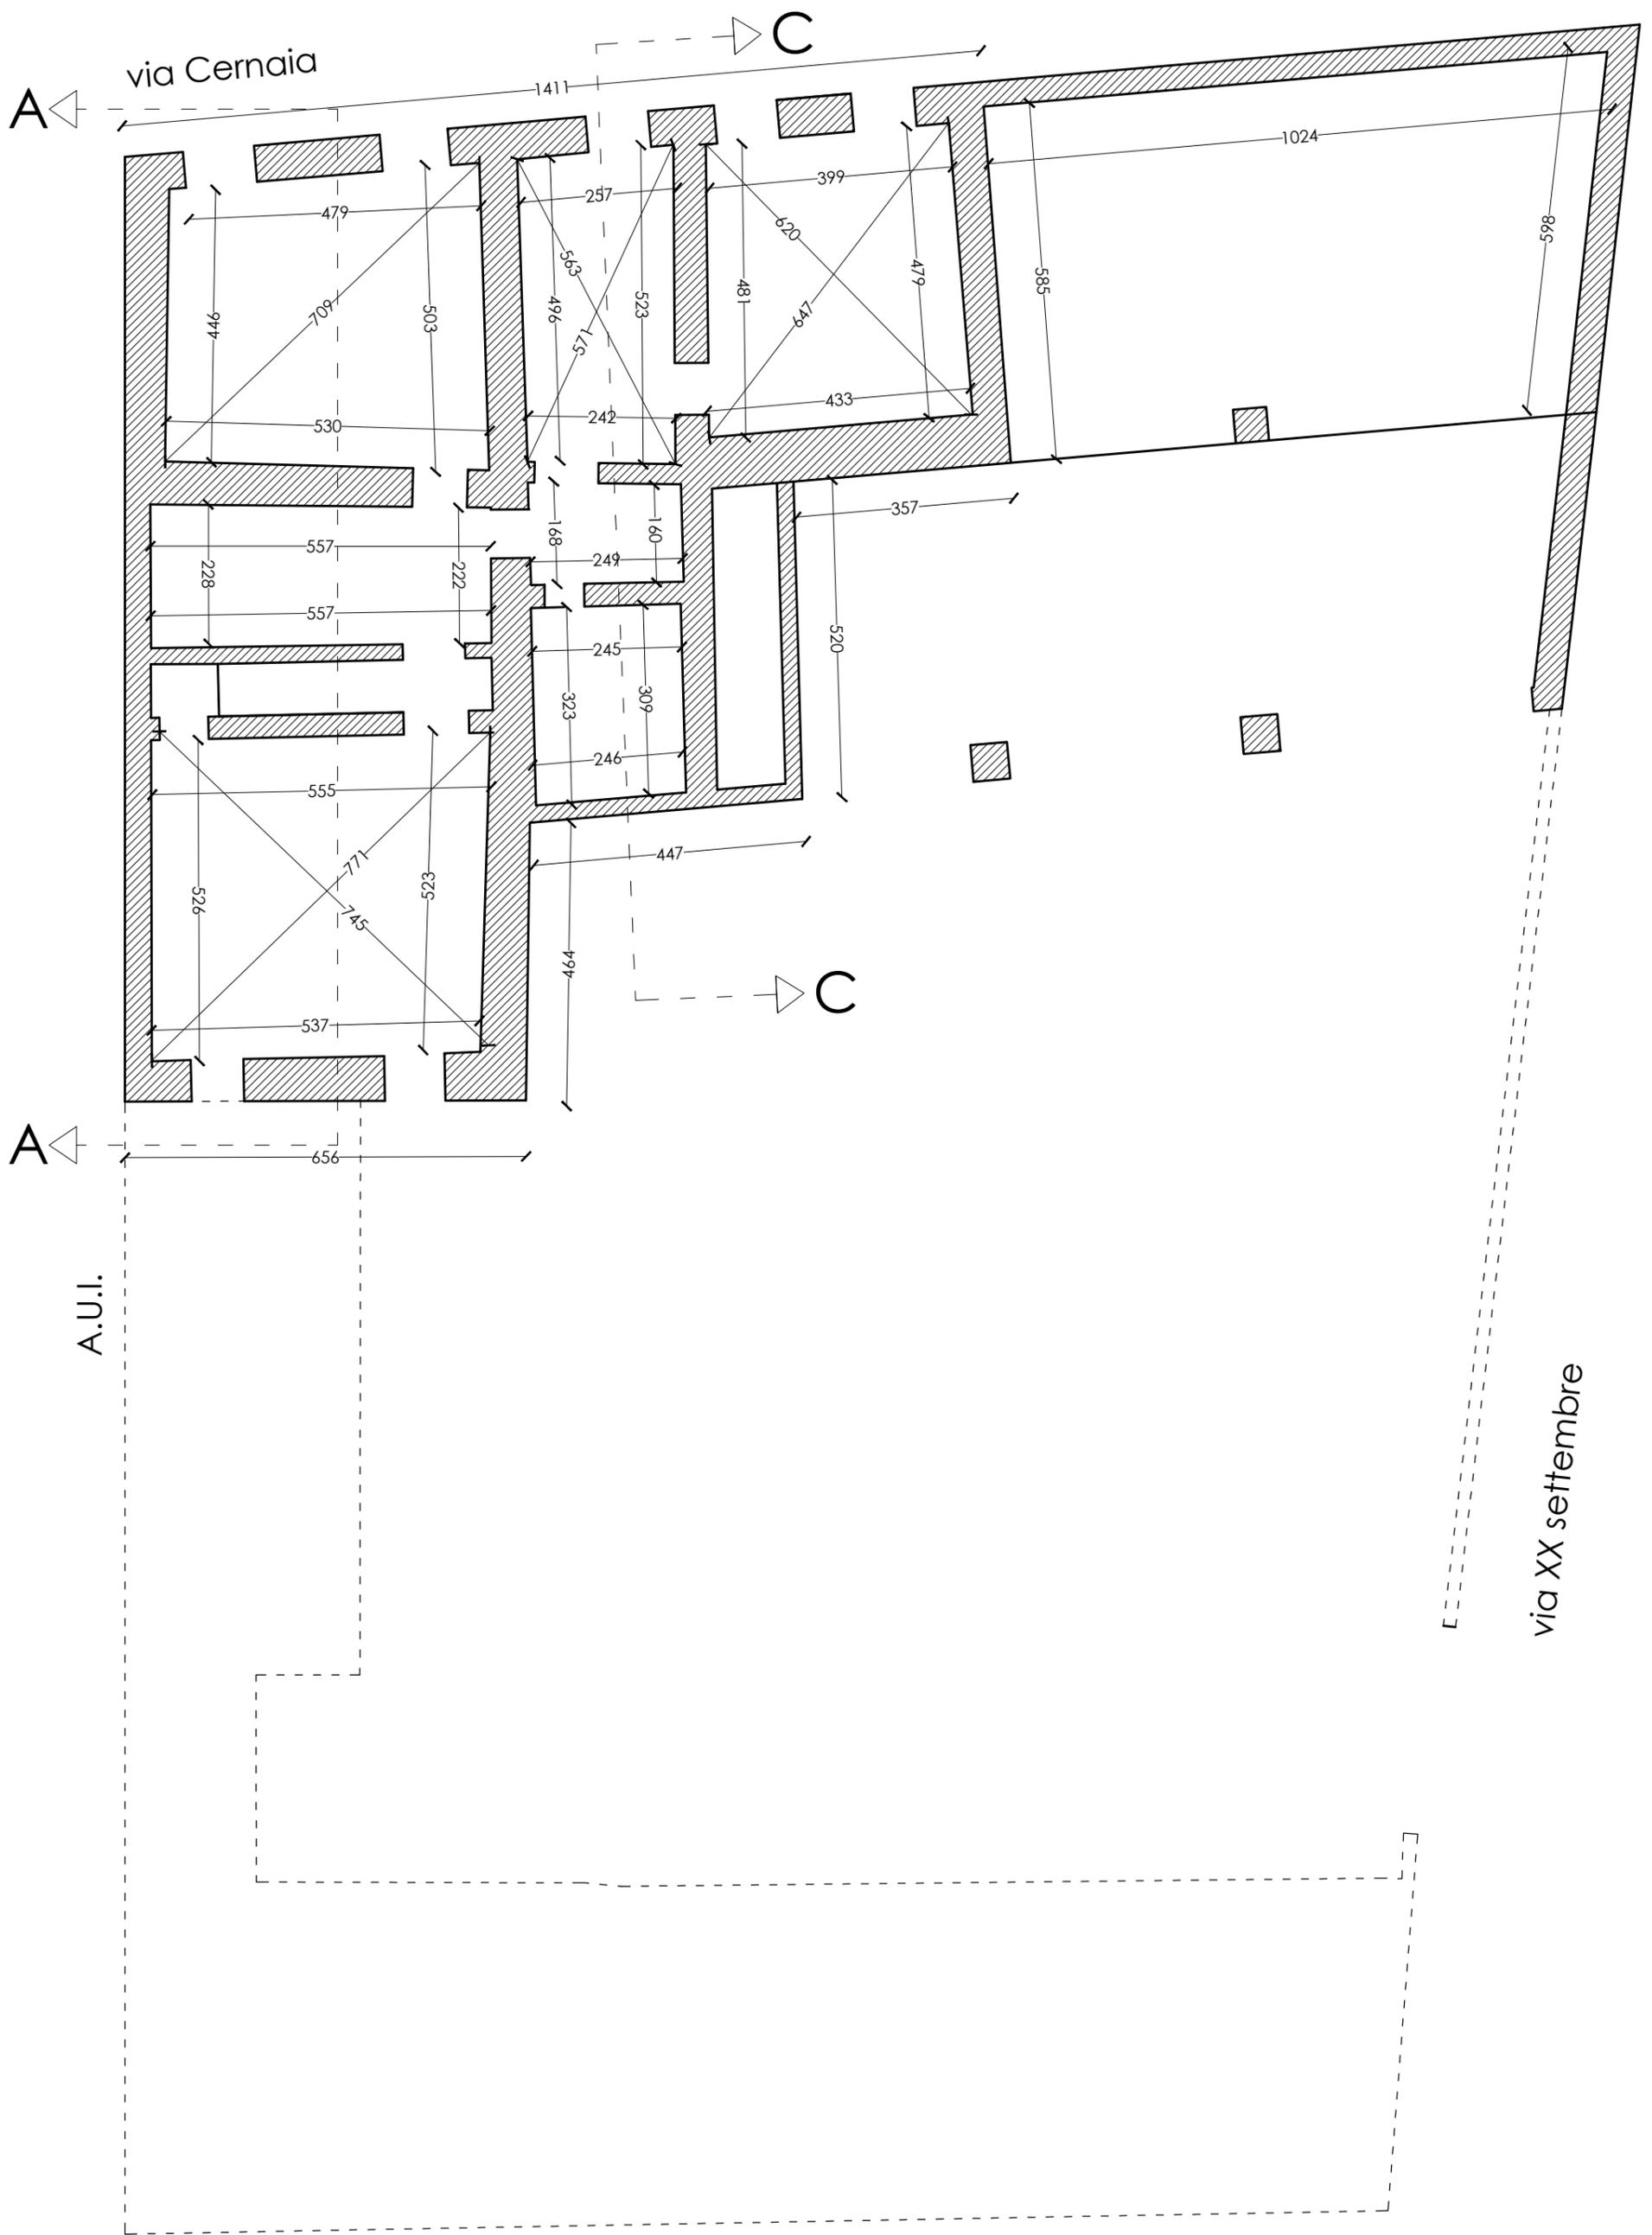

via Perini

PIANTA PIANO PRIMO - scala 1:100

COMUNE DI ORZINUOVI

PROGETTO: PIANO DI RECUPERO
 OGGETTO: RILIEVO STATO DI FATTO
 DATA: GIUGNO 2017

08
 TAVOLA


FIRME:

SPAZIO via Roma 28, 25034 Orzinuovi BS


ROMA STUDIO DI ARCHITETTURA

28


Tel. 030.6341896 - Fax 030.6585109
 email: info@spazioroma28.com
 web: www.spazioroma28.com

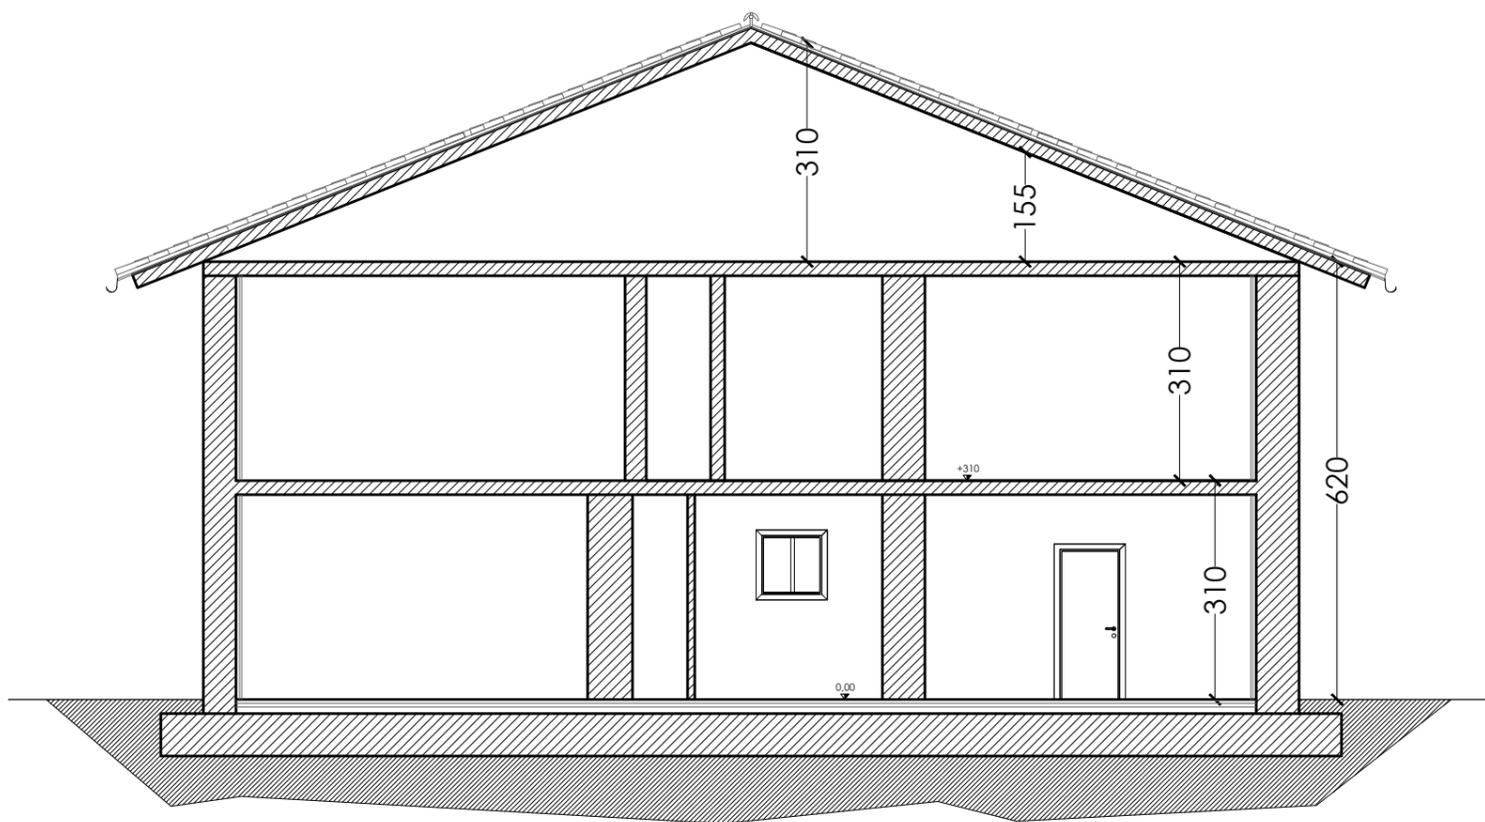

sezione A-A

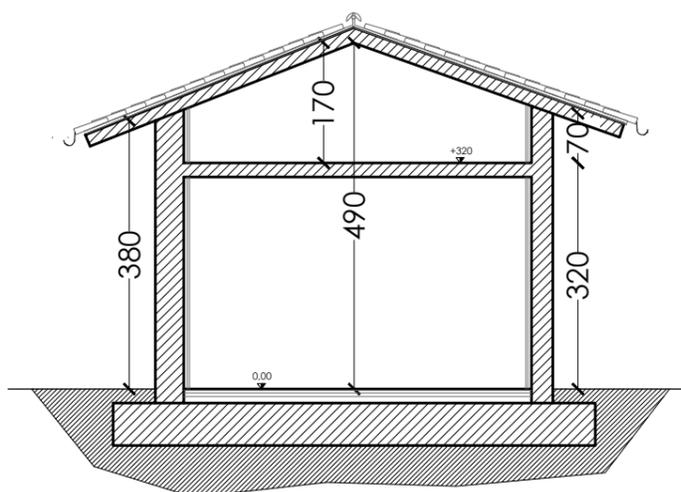


sezione B-B

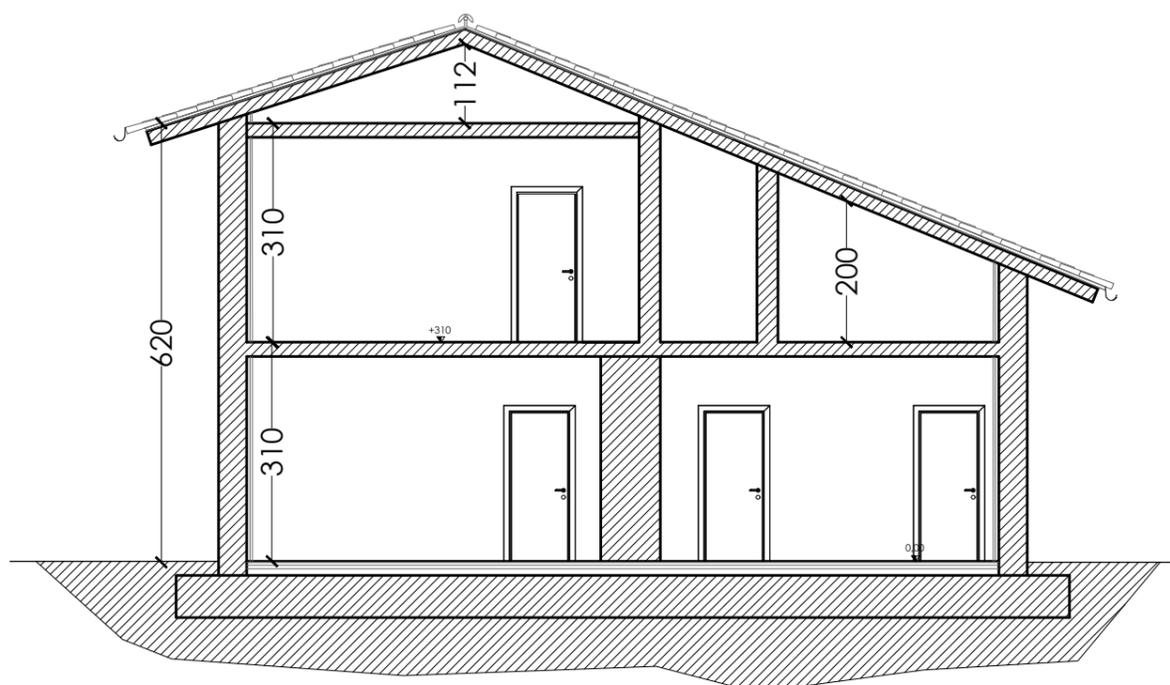


sezione C-C


SEZIONI - scala 1:100

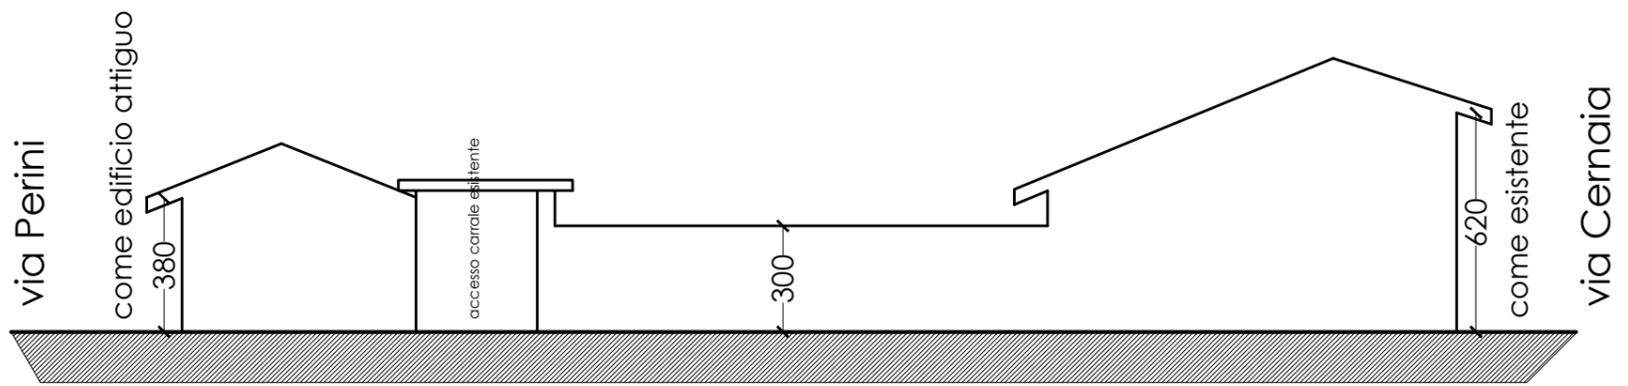

profili via XX settembre

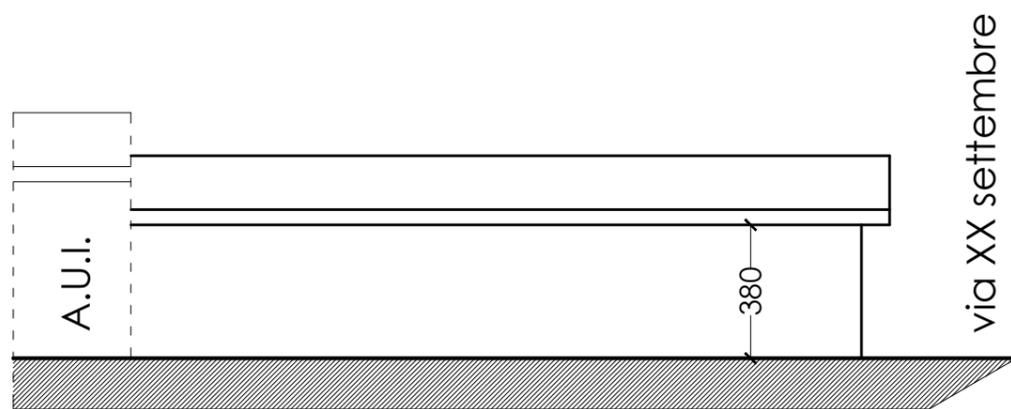


profili via Perini

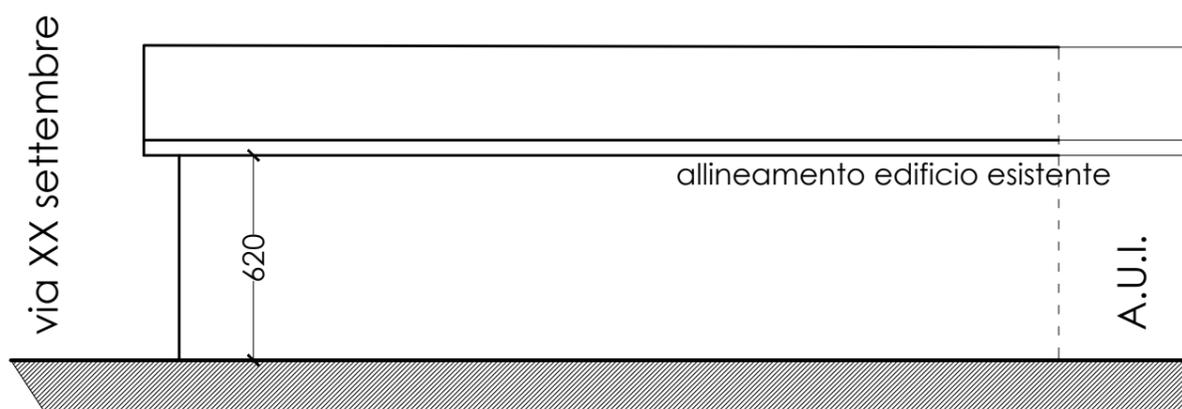


profili via Cernaia


PROSPETTI/PROFILI STRADALI - scala 1:200

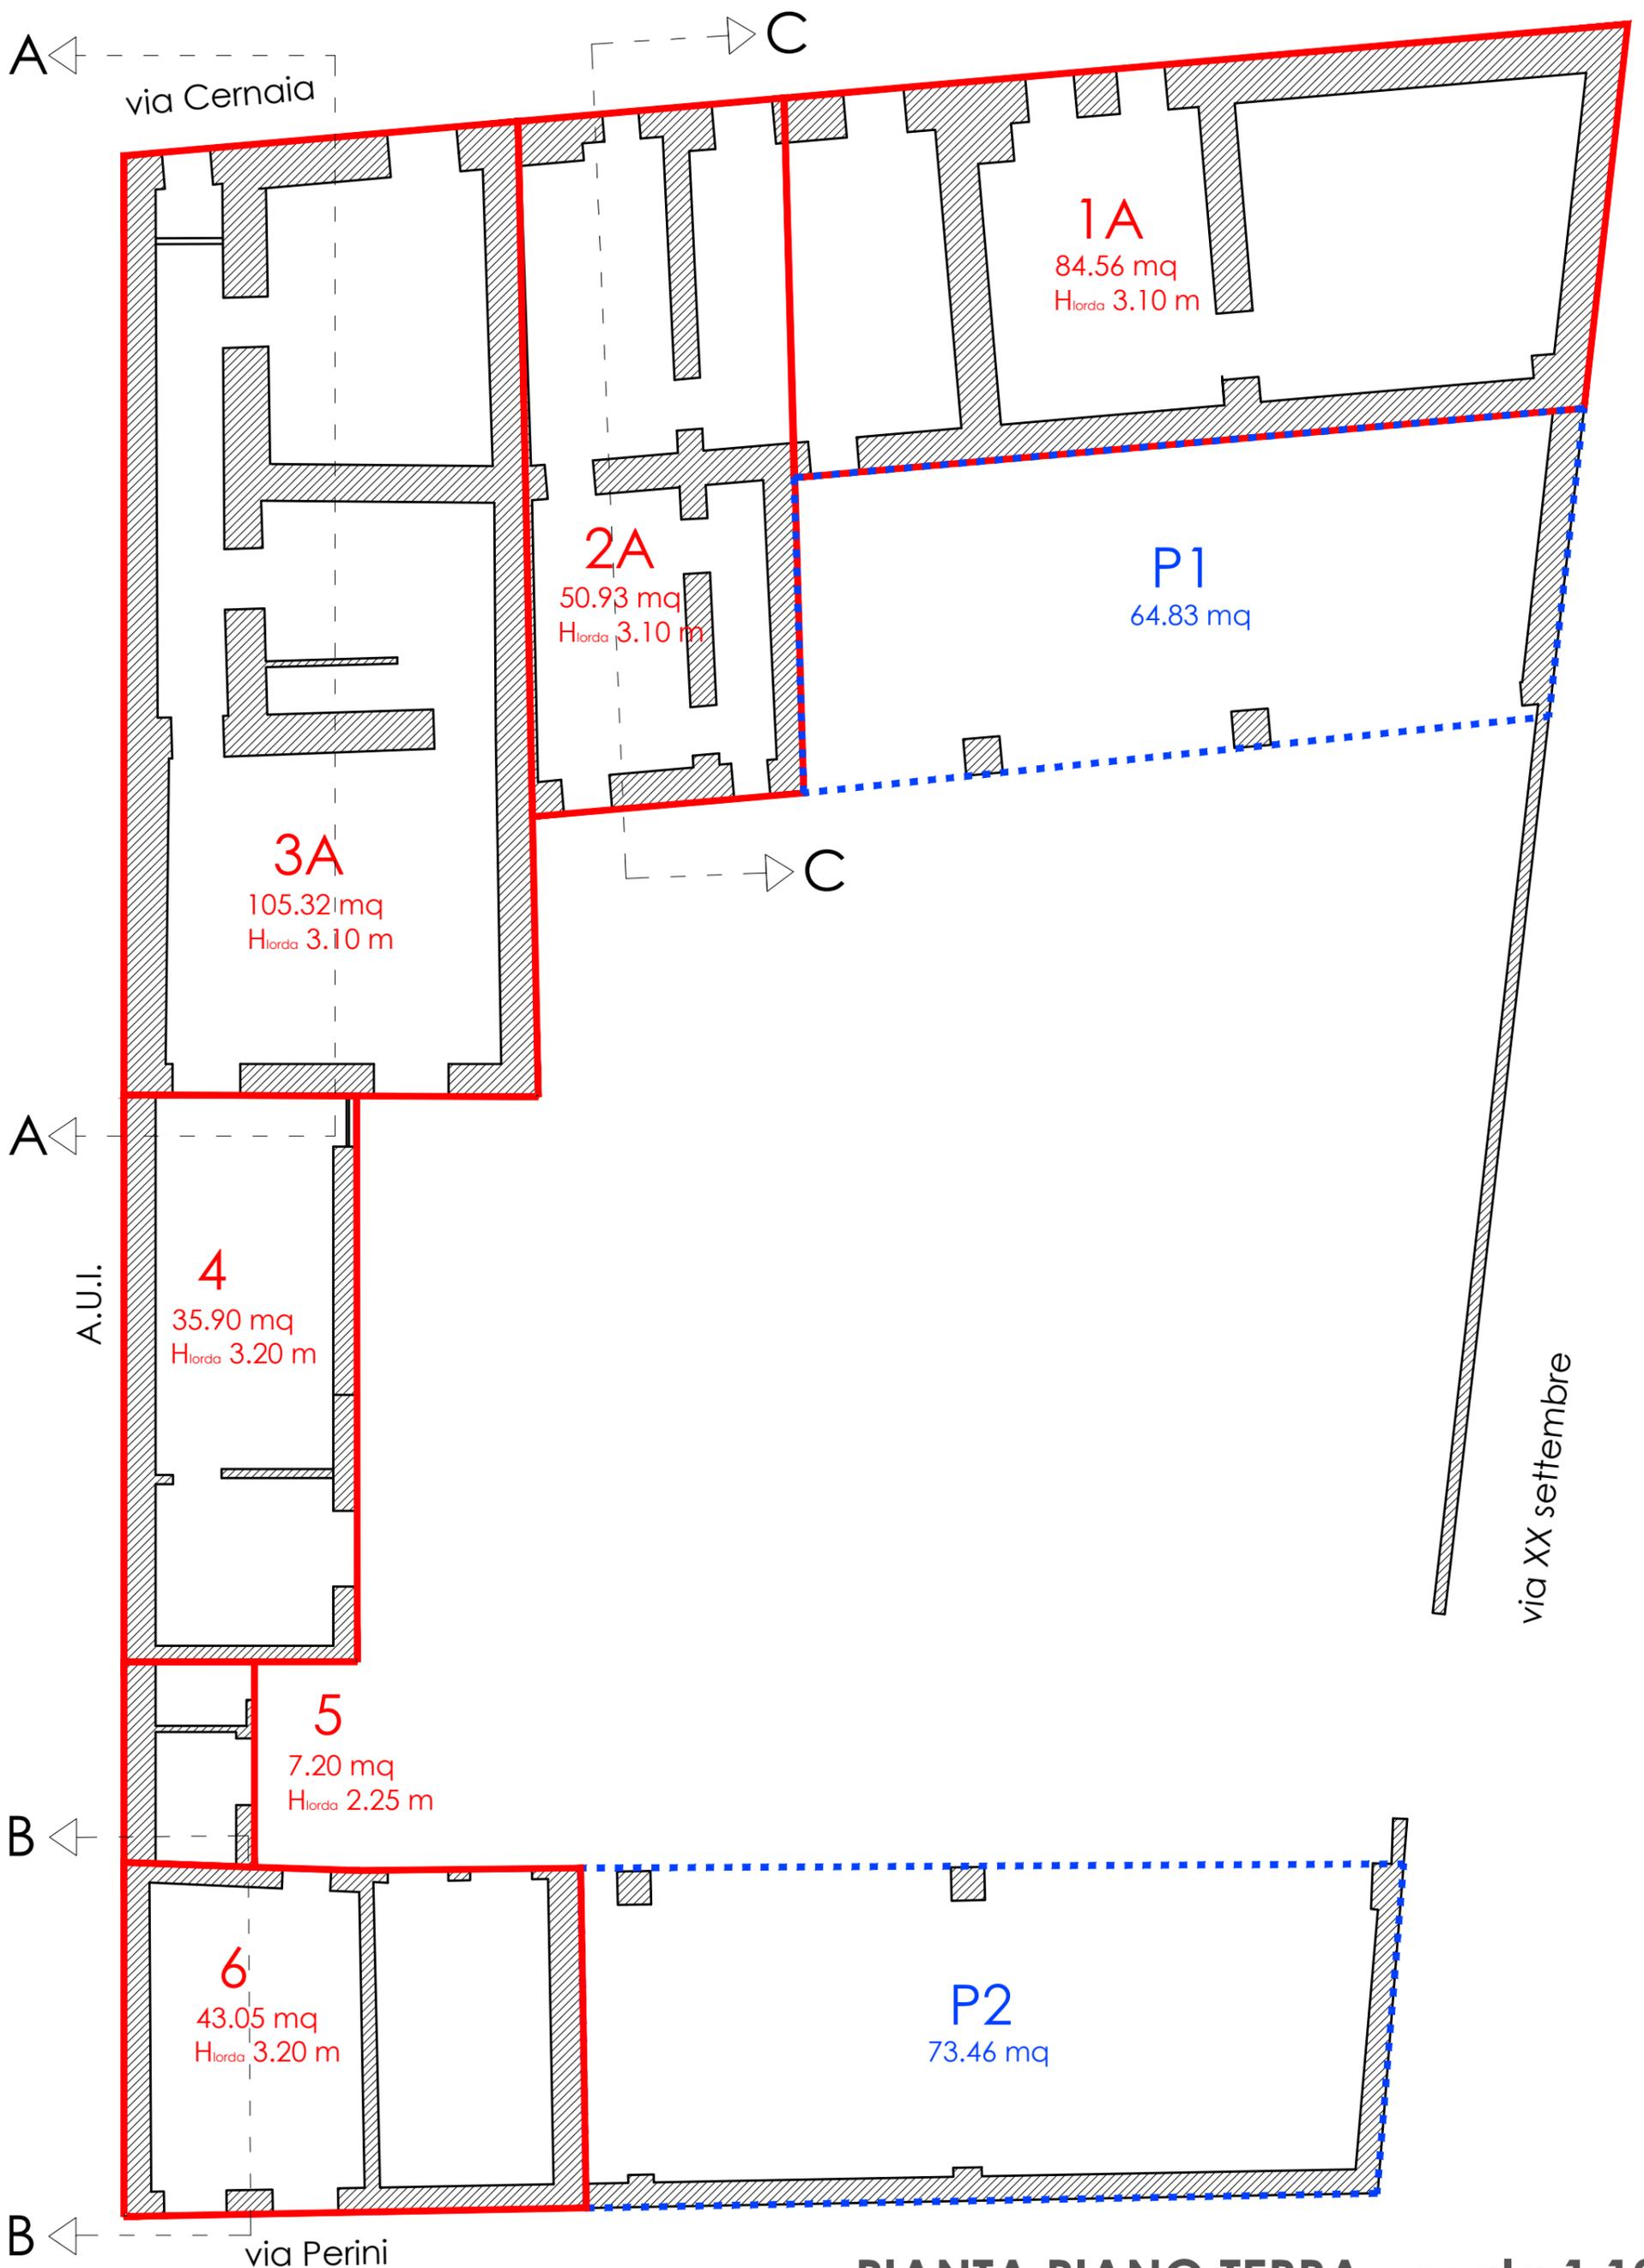

PIANTA PIANO TERRA - scala 1:100

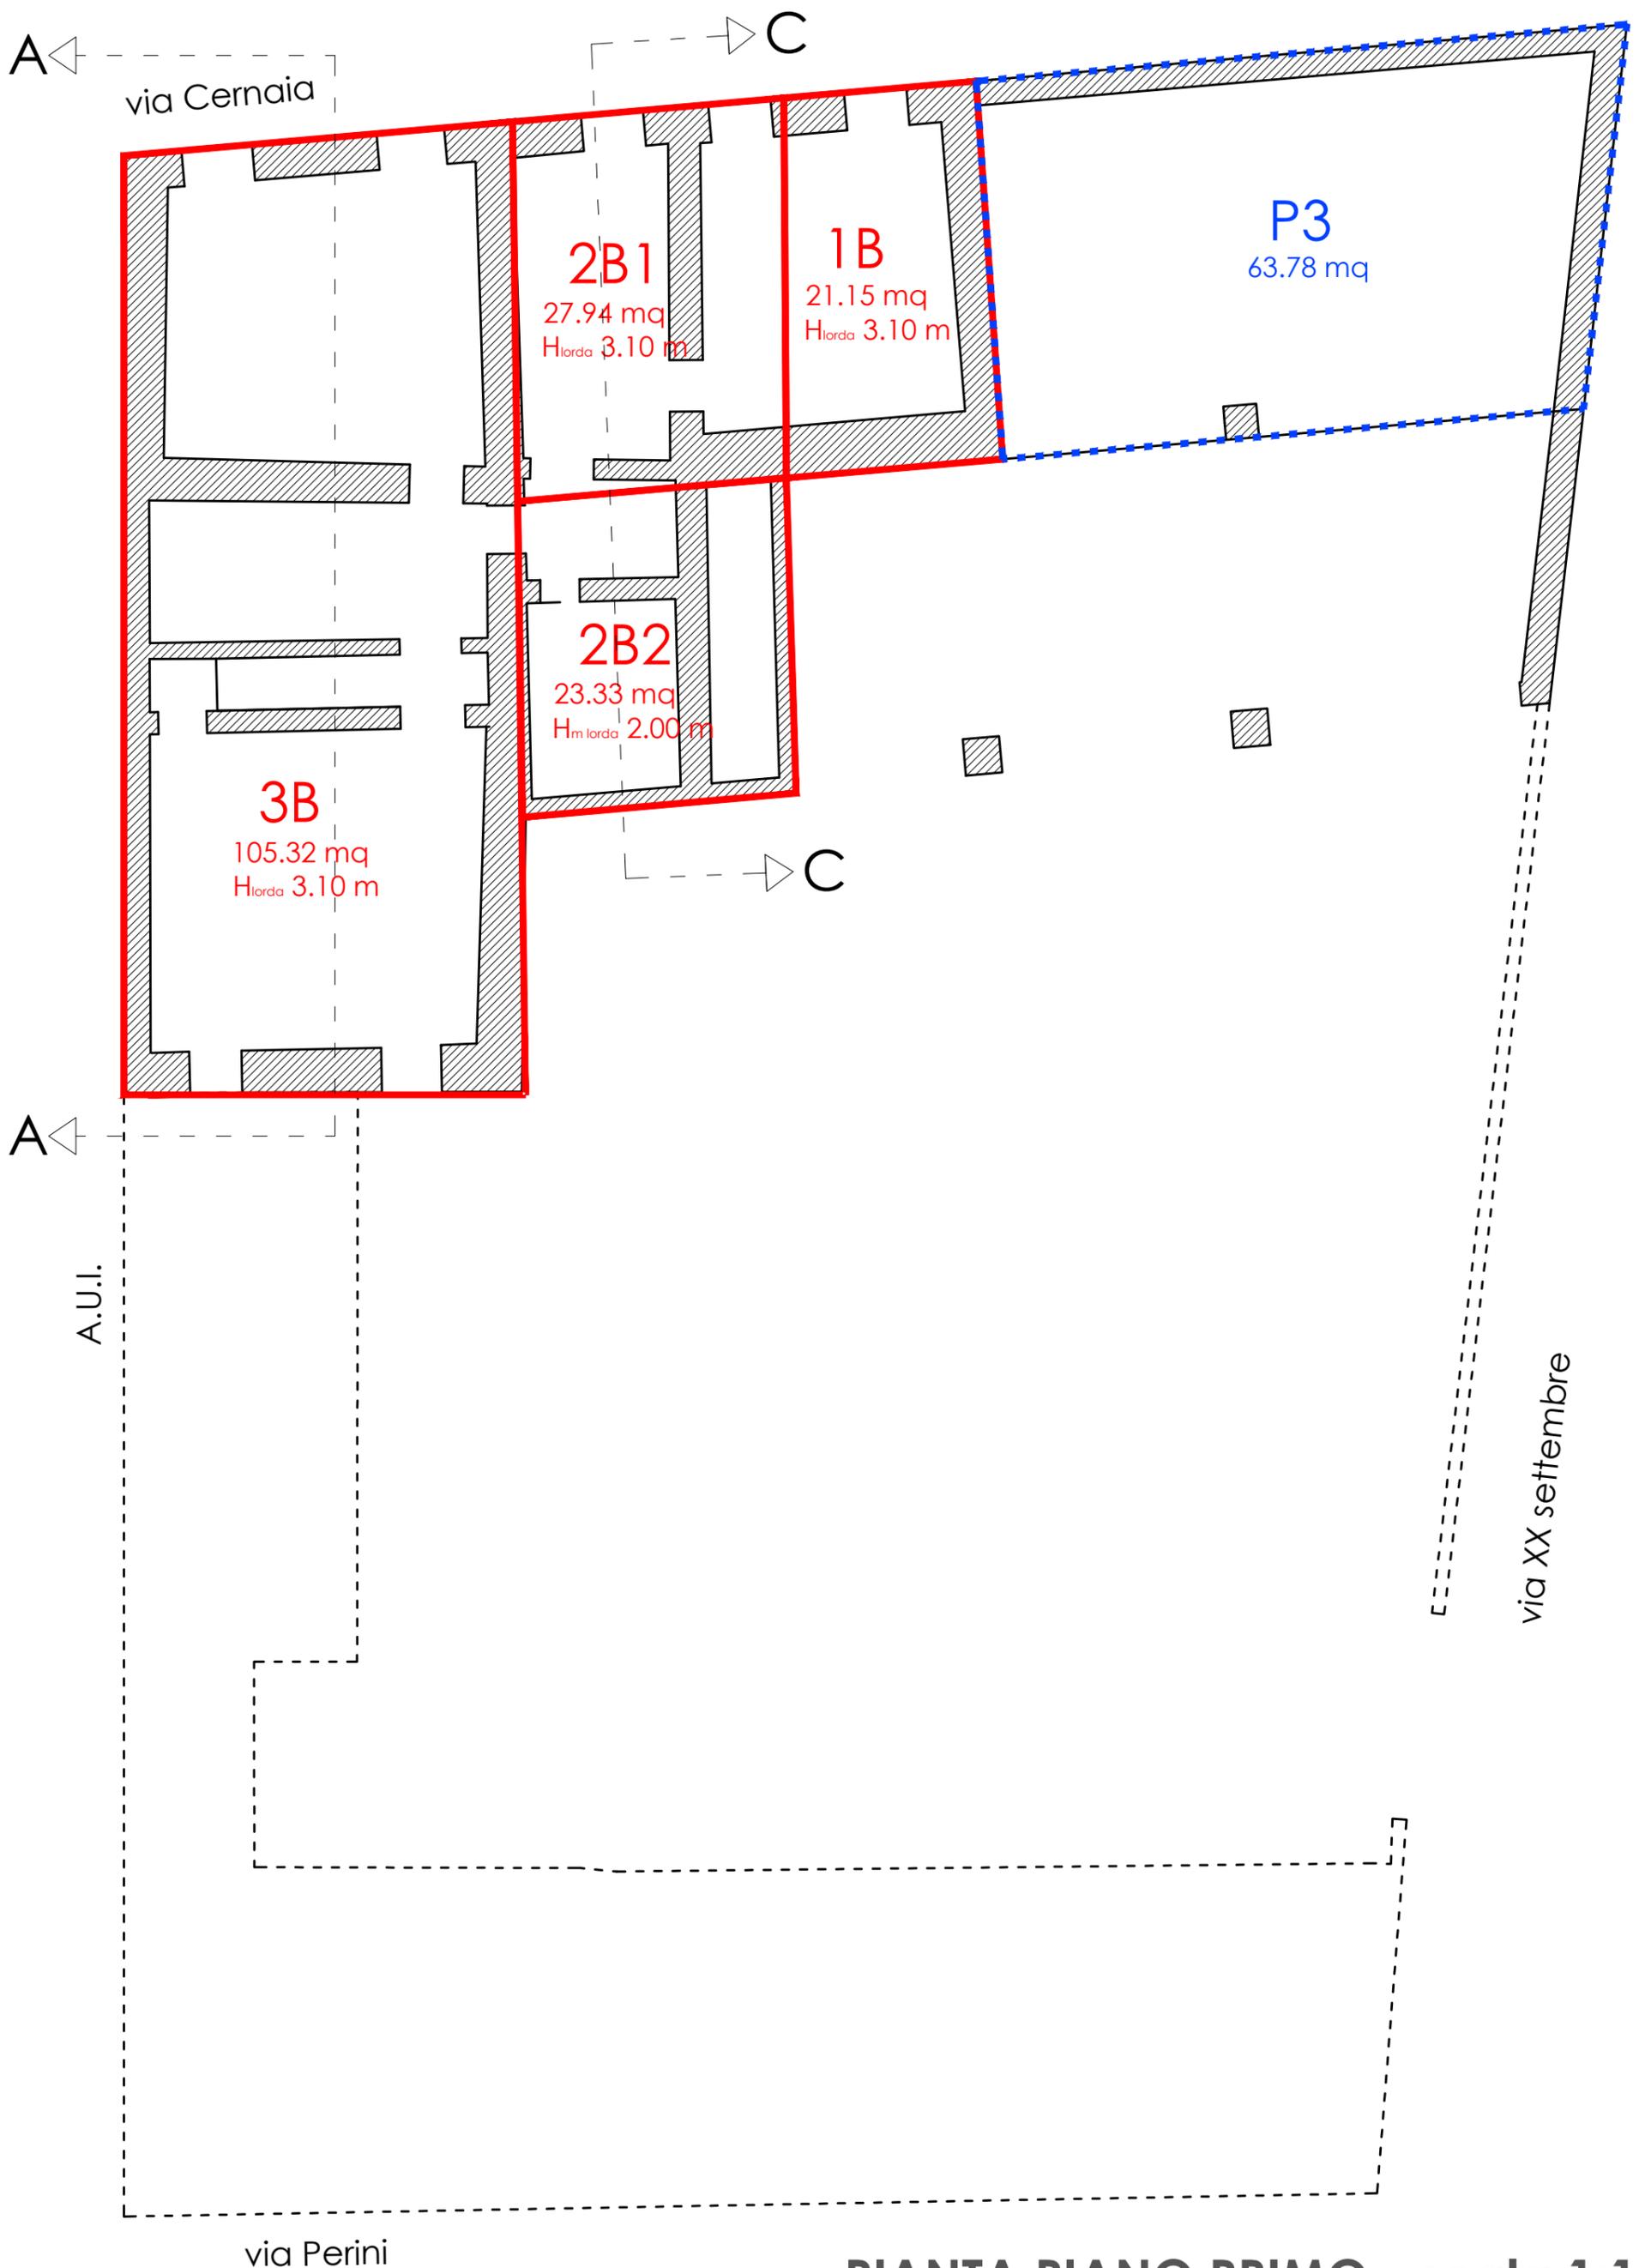

PIANTA PIANO PRIMO - scala 1:100

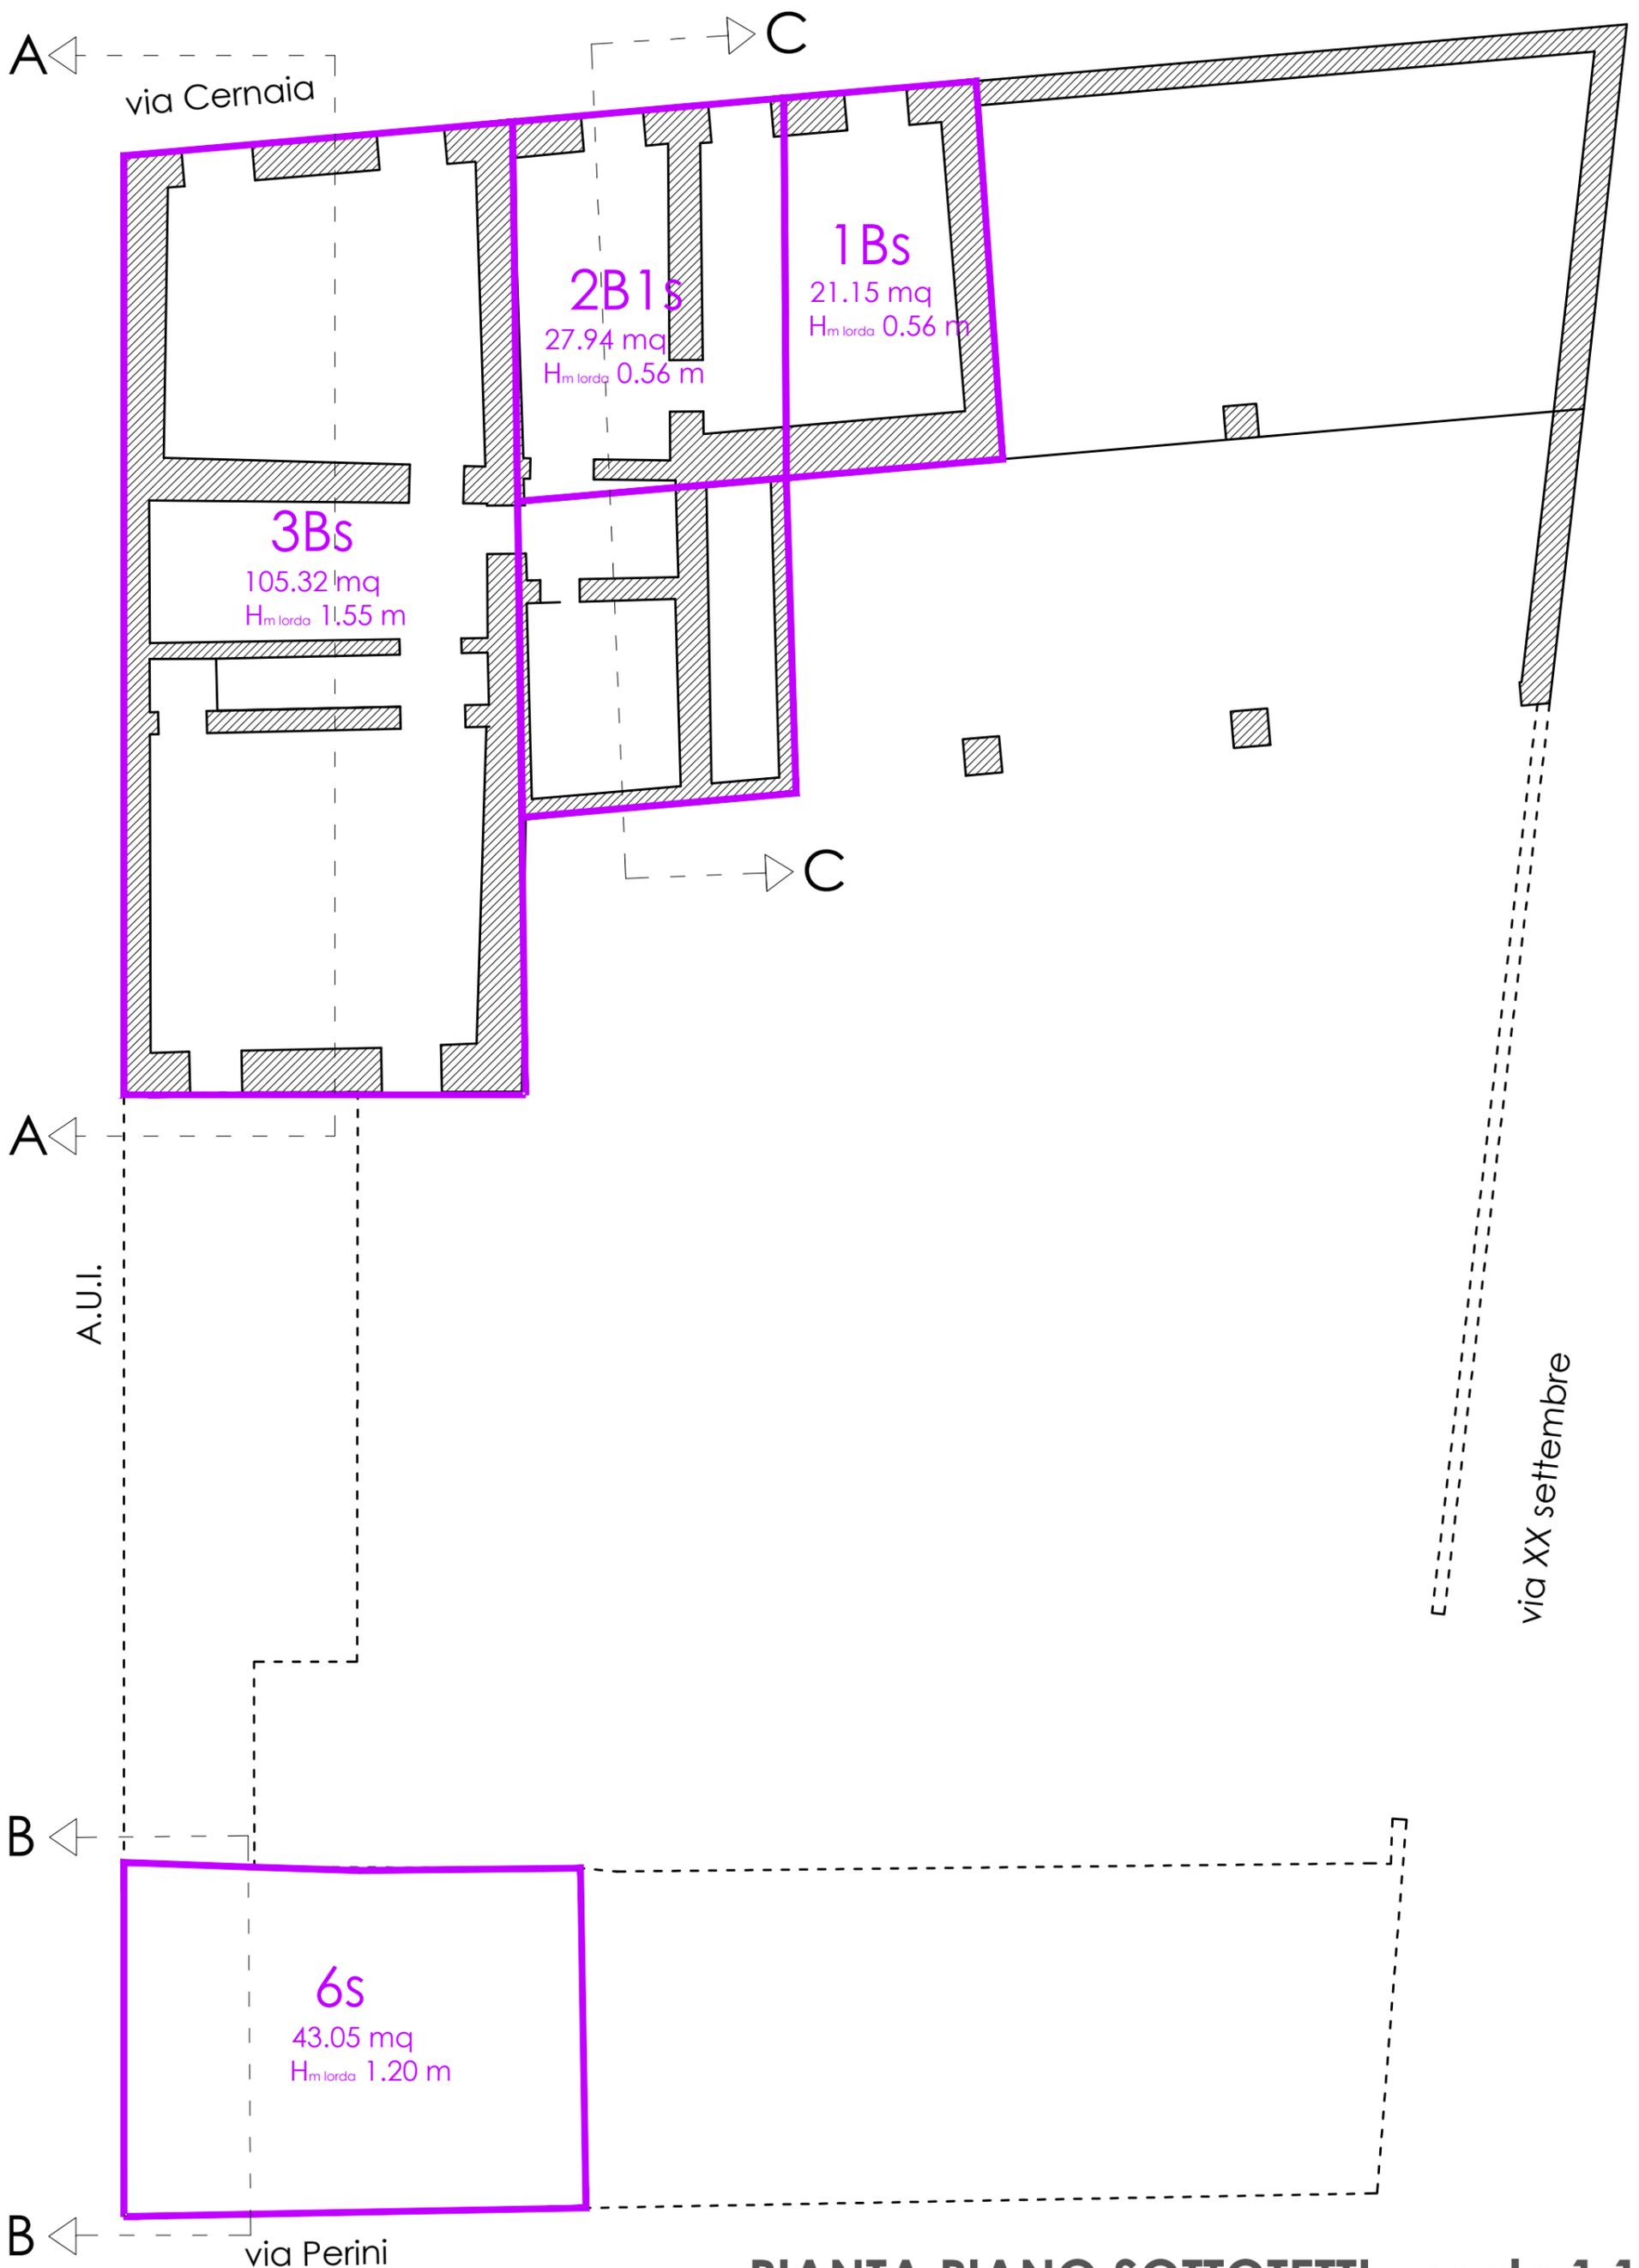

PIANTA PIANO SOTTOTETTI - scala 1:100


COMUNE DI ORZINUOVI

PROGETTO: PIANO DI RECUPERO
OGGETTO: CALCOLO VOLUME FISICO S.F.
DATA: GIUGNO 2017


13
TAVOLA

FIRME:


SPAZIO via Roma 28, 25034 Orzinuovi BS
ROMA STUDIO DI ARCHITETTURA
28
Tel. 030.6341896 - Fax 030.6585109
email: info@spazioroma28.com
web: www.spazioroma28.com

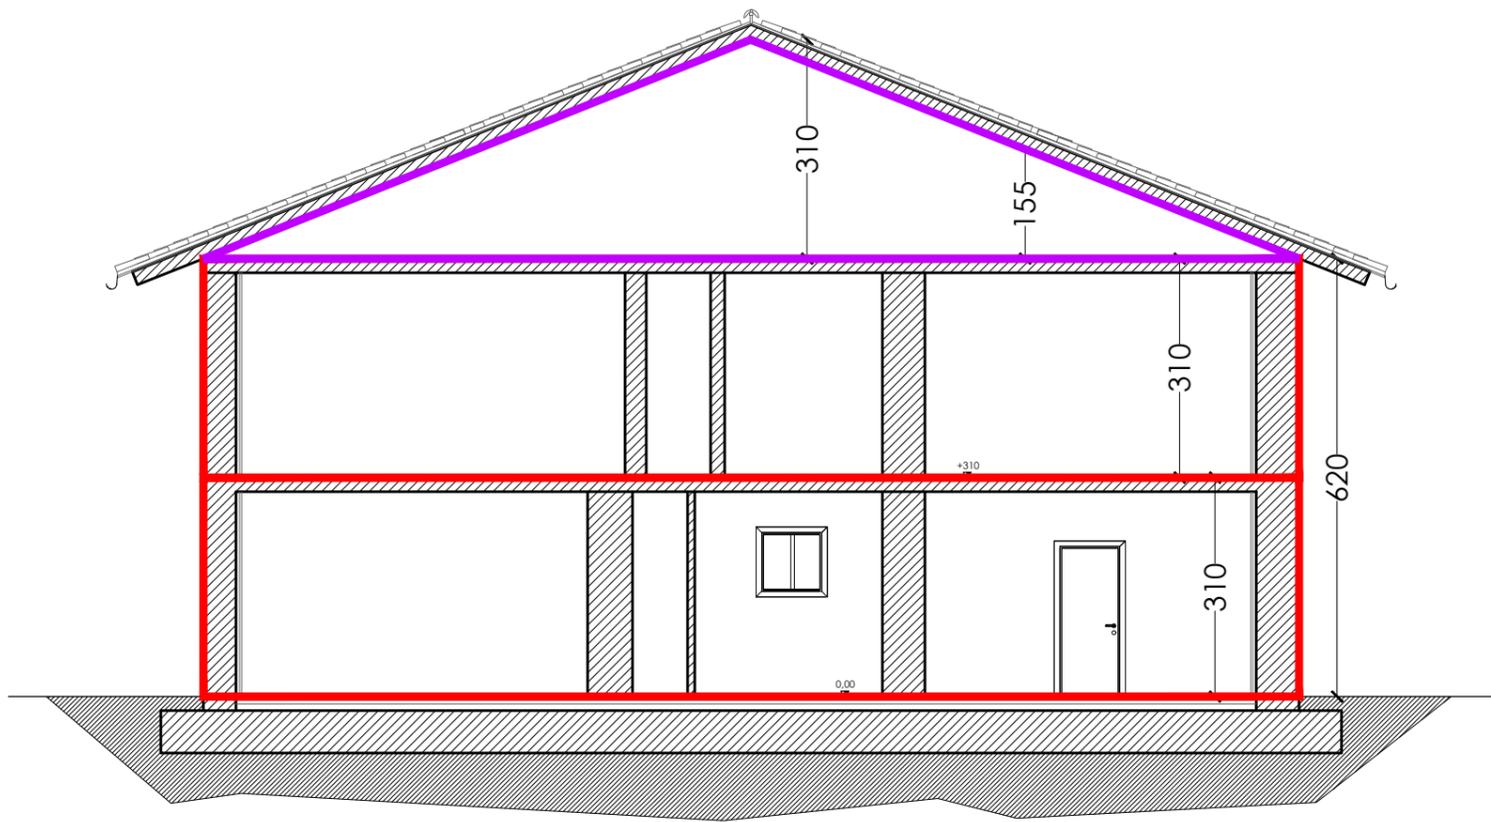

sezione A-A

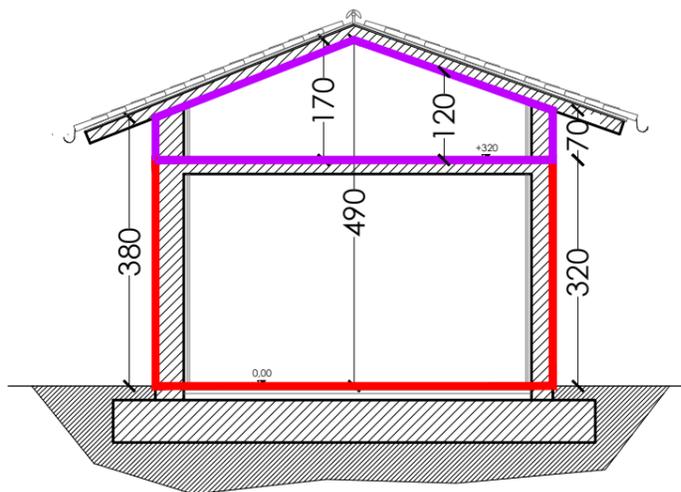


sezione B-B

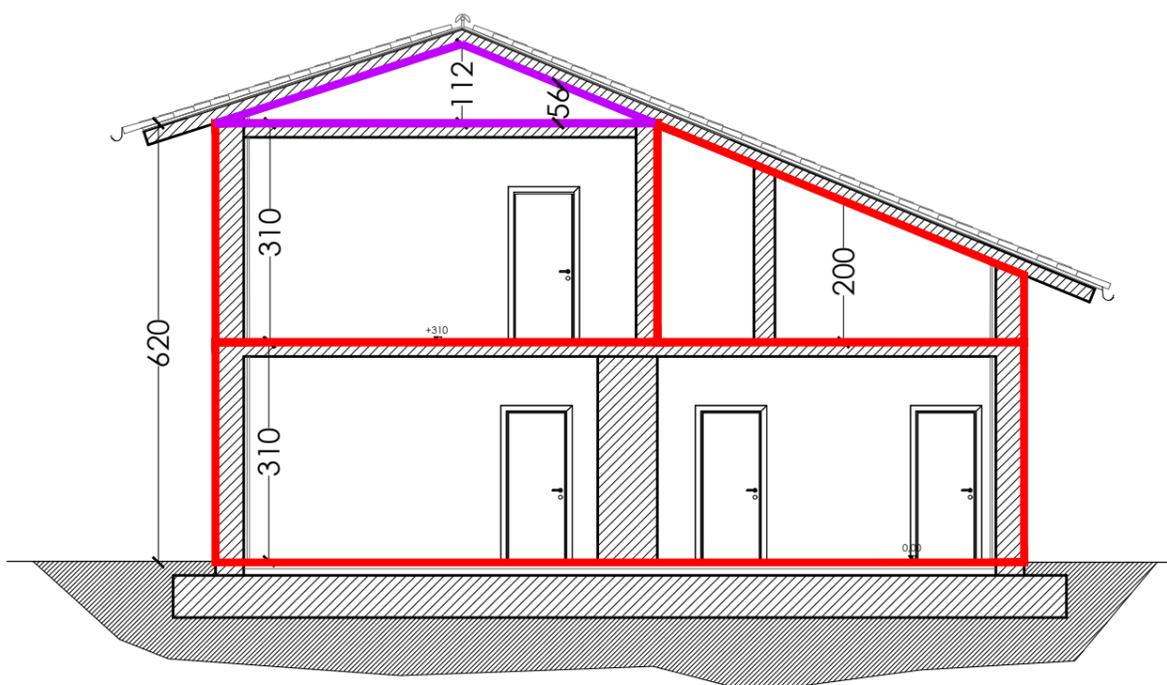

sezione C-C

SEZIONI - scala 1:100

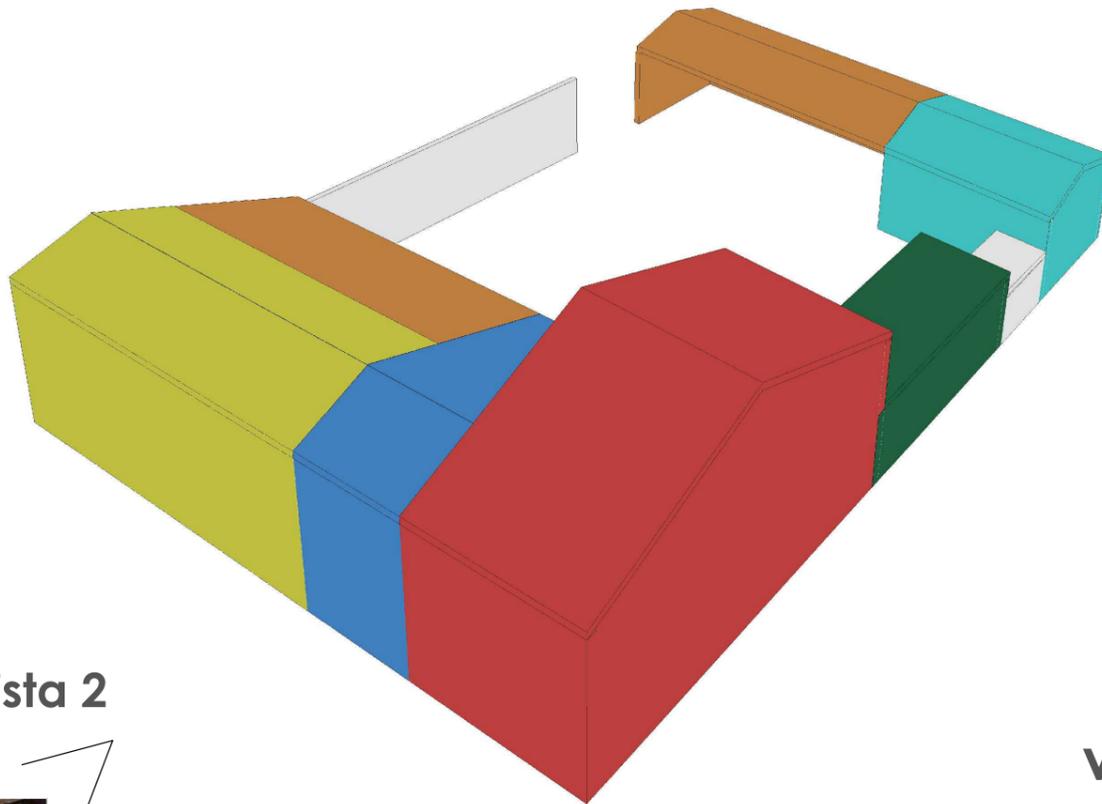

vista 1


vista 1

vista 2



vista 4

vista 3

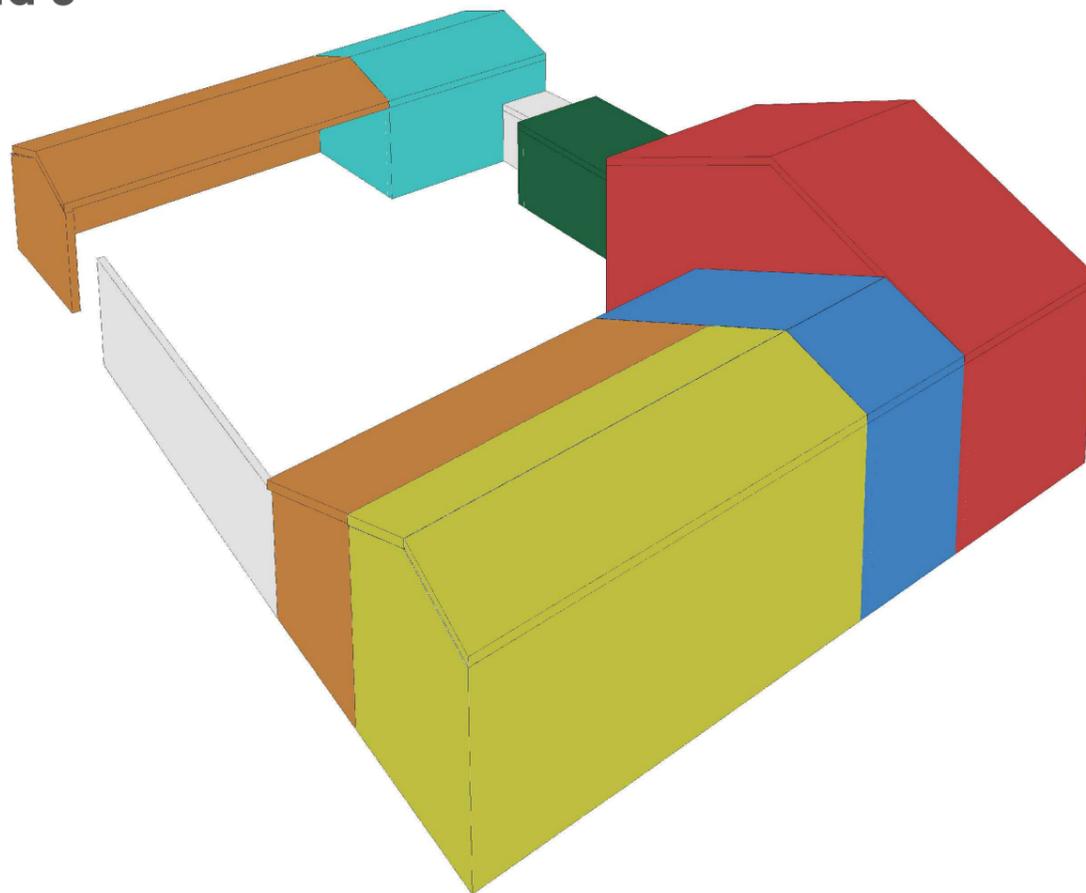

vista 2

SCHEMA VOLUMETRICO TRIDIMENSIONALE - scala 1:100


COMUNE DI ORZINUOVI

PROGETTO: PIANO DI RECUPERO
 OGGETTO: CALCOLO VOLUME FISICO S.F.
 DATA: GIUGNO 2017

15
 TAVOLA

FIRME:

SPAZIO via Roma 28, 25034 Orzinuovi BS
ROMA STUDIO DI ARCHITETTURA
28 Tel. 030.6341896 - Fax 030.6585109
 email: info@spazioroma28.com
 web: www.spazioroma28.com

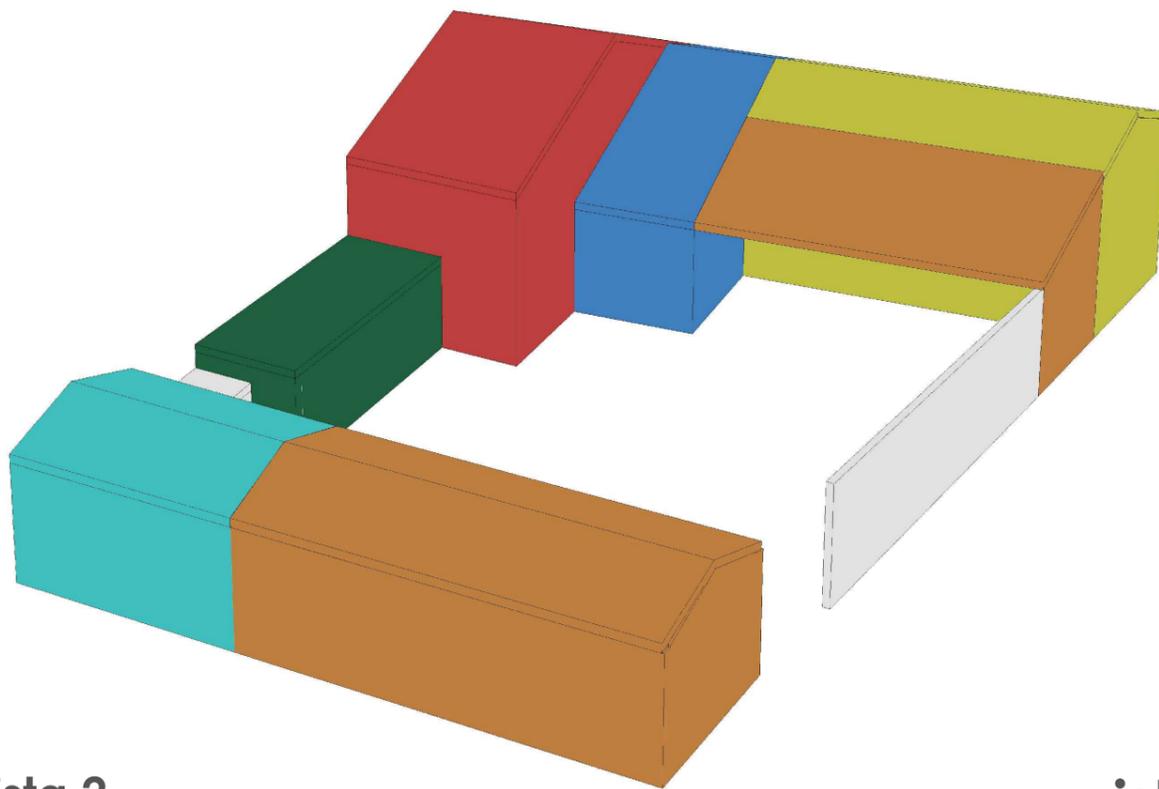

vista 1


vista 2

vista 3



vista 4

vista 3

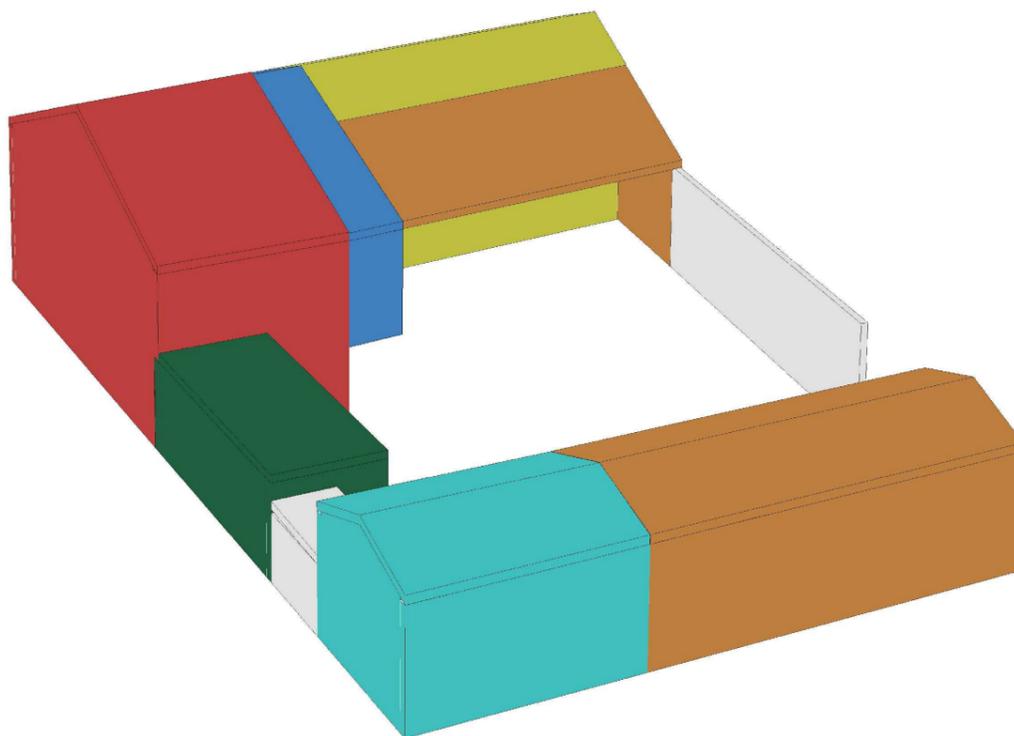

vista 4

SCHEMA VOLUMETRICO TRIDIMENSIONALE - scala 1:100

COMUNE DI ORZINUOVI

PROGETTO: PIANO DI RECUPERO
OGGETTO: CALCOLO VOLUME FISICO S.F.
DATA: GIUGNO 2017

16
TAVOLA

FIRME:

SPAZIO via Roma 28, 25034 Orzinuovi BS
ROMA STUDIO DI ARCHITETTURA
28 Tel. 030.6341896 - Fax 030.6585109
email: info@spazioroma28.com
web: www.spazioroma28.com

VOLUME ESISTENTE - PIANO TERRA			
PORZIONE	SUPERFICIE	ALTEZZA	VOLUME FISICO
	mq	ml	mc
1A	84,56	3,10	262,14
2A	50,93	3,10	157,88
3A	105,32	3,10	326,49
4	35,90	3,20	114,88
5	7,20	2,25	16,20
6	43,05	3,20	137,76

VOLUME ESISTENTE - PIANO PRIMO			
PORZIONE	SUPERFICIE	ALTEZZA	VOLUME FISICO
	mq	ml	mc
1B	21,15	3,10	65,57
2B1	27,94	3,10	86,61
2B2	23,33	2,00	46,66
3B	105,32	3,10	326,49

VOLUME ESISTENTE - PIANO SOTTOTETTO			
PORZIONE	SUPERFICIE	ALTEZZA MEDIA	VOLUME FISICO
	mq	ml	mc
1Bs	21,15	0,56	11,84
2B1s	27,94	0,56	15,65
3Bs	105,32	1,55	163,25
6s	43,05	1,20	51,66

TOTALE VOLUME FISICO (mc)	1783,08
----------------------------------	----------------

PORTICI E LOGGE ESISTENTI			
PORZIONE			SUPERFICIE
			mq
P1			64,83
P2			73,46
P3			63,78
TOTALE PORTICI (mq)			202,07

TABELLE DI CALCOLO VOLUME FISICO

BLOCCO P2



DOCUMENTAZIONE FOTOGRAFICA

COMUNE DI ORZINUOVI

PROGETTO: PIANO DI RECUPERO
OGGETTO: FOTOGRAFIE
DATA: GIUGNO 2017

32
TAVOLA

FIRME:

SPAZIO via Roma 28, 25034 Orzinuovi BS
ROMA STUDIO DI ARCHITETTURA
28 Tel. 030.6341896 - Fax 030.6585109
email: info@spazioroma28.com
web: www.spazioroma28.com

BLOCCO P1



DOCUMENTAZIONE FOTOGRAFICA

COMUNE DI ORZINUOVI


PROGETTO: PIANO DI RECUPERO
OGGETTO: FOTOGRAFIE
DATA: GIUGNO 2017

31
TAVOLA

FIRME:

SPAZIO via Roma 28, 25034 Orzinuovi BS
ROMA STUDIO DI ARCHITETTURA
28 Tel. 030.6341896 - Fax 030.6585109
email: info@spazioroma28.com
web: www.spazioroma28.com

BLOCCO 6

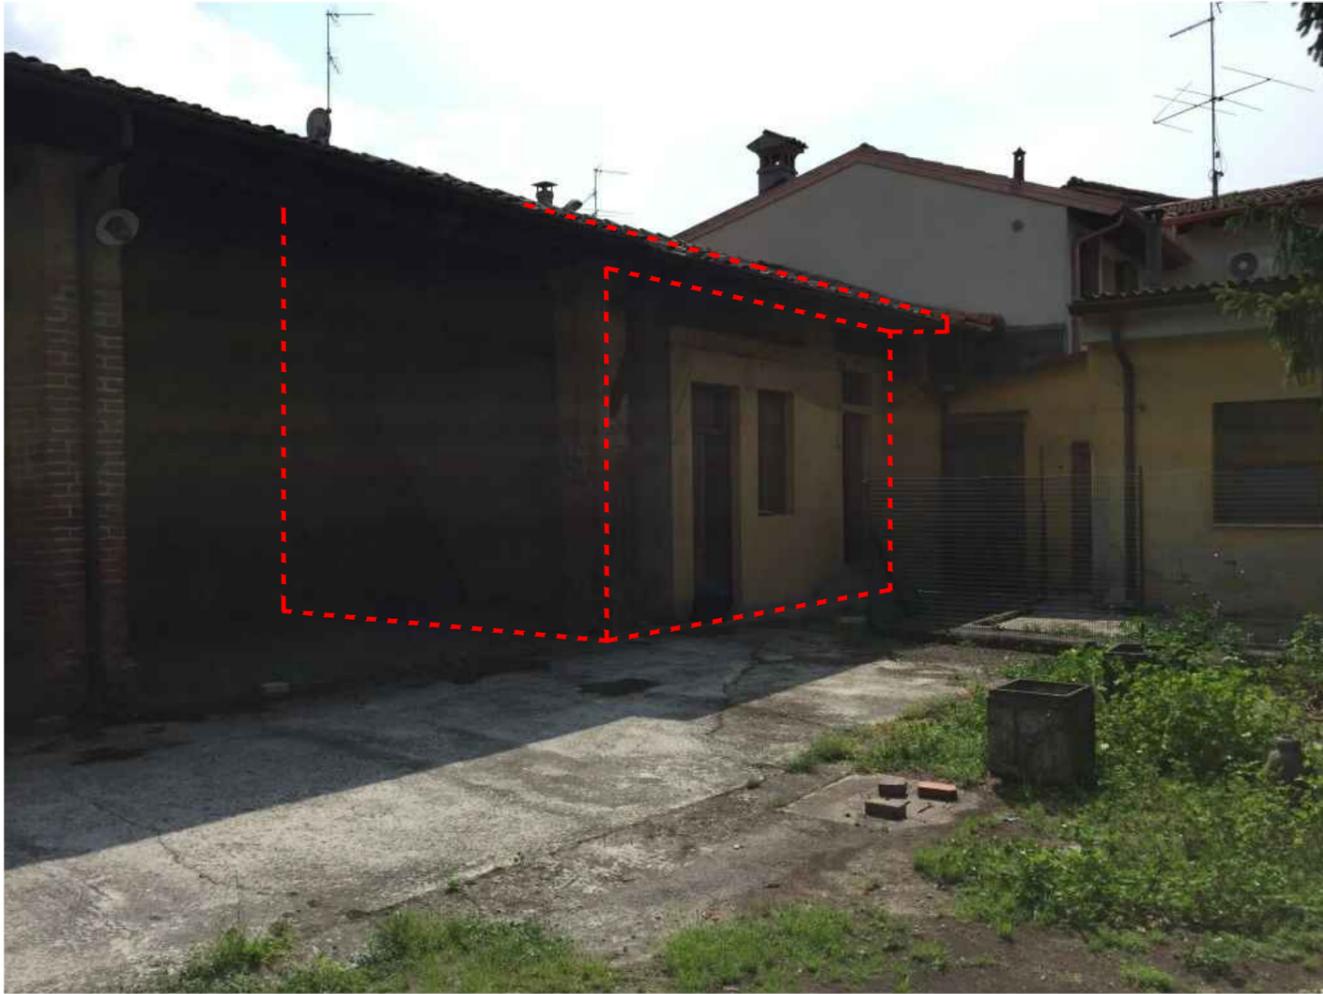

DOCUMENTAZIONE FOTOGRAFICA

COMUNE DI ORZINUOVI

PROGETTO: PIANO DI RECUPERO
OGGETTO: FOTOGRAFIE
DATA: GIUGNO 2017

30
TAVOLA

FIRME:

SPAZIO via Roma 28, 25034 Orzinuovi BS
ROMA STUDIO DI ARCHITETTURA
28 Tel. 030.6341896 - Fax 030.6585109
email: info@spazioroma28.com
web: www.spazioroma28.com

BLOCCO 5



DOCUMENTAZIONE FOTOGRAFICA

COMUNE DI ORZINUOVI

PROGETTO: PIANO DI RECUPERO
OGGETTO: FOTOGRAFIE
DATA: GIUGNO 2017

29
TAVOLA

FIRME:

SPAZIO via Roma 28, 25034 Orzinuovi BS
ROMA STUDIO DI ARCHITETTURA
28
Tel. 030.6341896 - Fax 030.6585109
email: info@spazioroma28.com
web: www.spazioroma28.com

BLOCCO 4



DOCUMENTAZIONE FOTOGRAFICA

COMUNE DI ORZINUOVI

PROGETTO: PIANO DI RECUPERO
OGGETTO: FOTOGRAFIE
DATA: GIUGNO 2017

28
TAVOLA

FIRME:

SPAZIO via Roma 28, 25034 Orzinuovi BS
ROMA STUDIO DI ARCHITETTURA
28 Tel. 030.6341896 - Fax 030.6585109
email: info@spazioroma28.com
web: www.spazioroma28.com

BLOCCO 3



DOCUMENTAZIONE FOTOGRAFICA

COMUNE DI ORZINUOVI

PROGETTO: PIANO DI RECUPERO
OGGETTO: FOTOGRAFIE
DATA: GIUGNO 2017

27
TAVOLA

FIRME:

SPAZIO via Roma 28, 25034 Orzinuovi BS
ROMA STUDIO DI ARCHITETTURA
28 Tel. 030.6341896 - Fax 030.6585109
email: info@spazioroma28.com
web: www.spazioroma28.com

BLOCCO 2



DOCUMENTAZIONE FOTOGRAFICA

COMUNE DI ORZINUOVI

PROGETTO: PIANO DI RECUPERO
OGGETTO: FOTOGRAFIE
DATA: GIUGNO 2017

26
TAVOLA

FIRME:

SPAZIO via Roma 28, 25034 Orzinuovi BS
ROMA STUDIO DI ARCHITETTURA
28
Tel. 030.6341896 - Fax 030.6585109
email: info@spazioroma28.com
web: www.spazioroma28.com

BLOCCO 1



DOCUMENTAZIONE FOTOGRAFICA

COMUNE DI ORZINUOVI

PROGETTO: PIANO DI RECUPERO
OGGETTO: FOTOGRAFIE
DATA: GIUGNO 2017

25
TAVOLA

FIRME:

SPAZIO via Roma 28, 25034 Orzinuovi BS
ROMA STUDIO DI ARCHITETTURA
28
Tel. 030.6341896 - Fax 030.6585109
email: info@spazioroma28.com
web: www.spazioroma28.com

BLOCCO P3



DOCUMENTAZIONE FOTOGRAFICA

COMUNE DI ORZINUOVI

PROGETTO: PIANO DI RECUPERO
OGGETTO: FOTOGRAFIE
DATA: GIUGNO 2017

33
TAVOLA

FIRME:

SPAZIO via Roma 28, 25034 Orzinuovi BS
ROMA STUDIO DI ARCHITETTURA
28 Tel. 030.6341896 - Fax 030.6585109
email: info@spazioroma28.com
web: www.spazioroma28.com