




PIANTA PIANO TERRA - scala 1:100

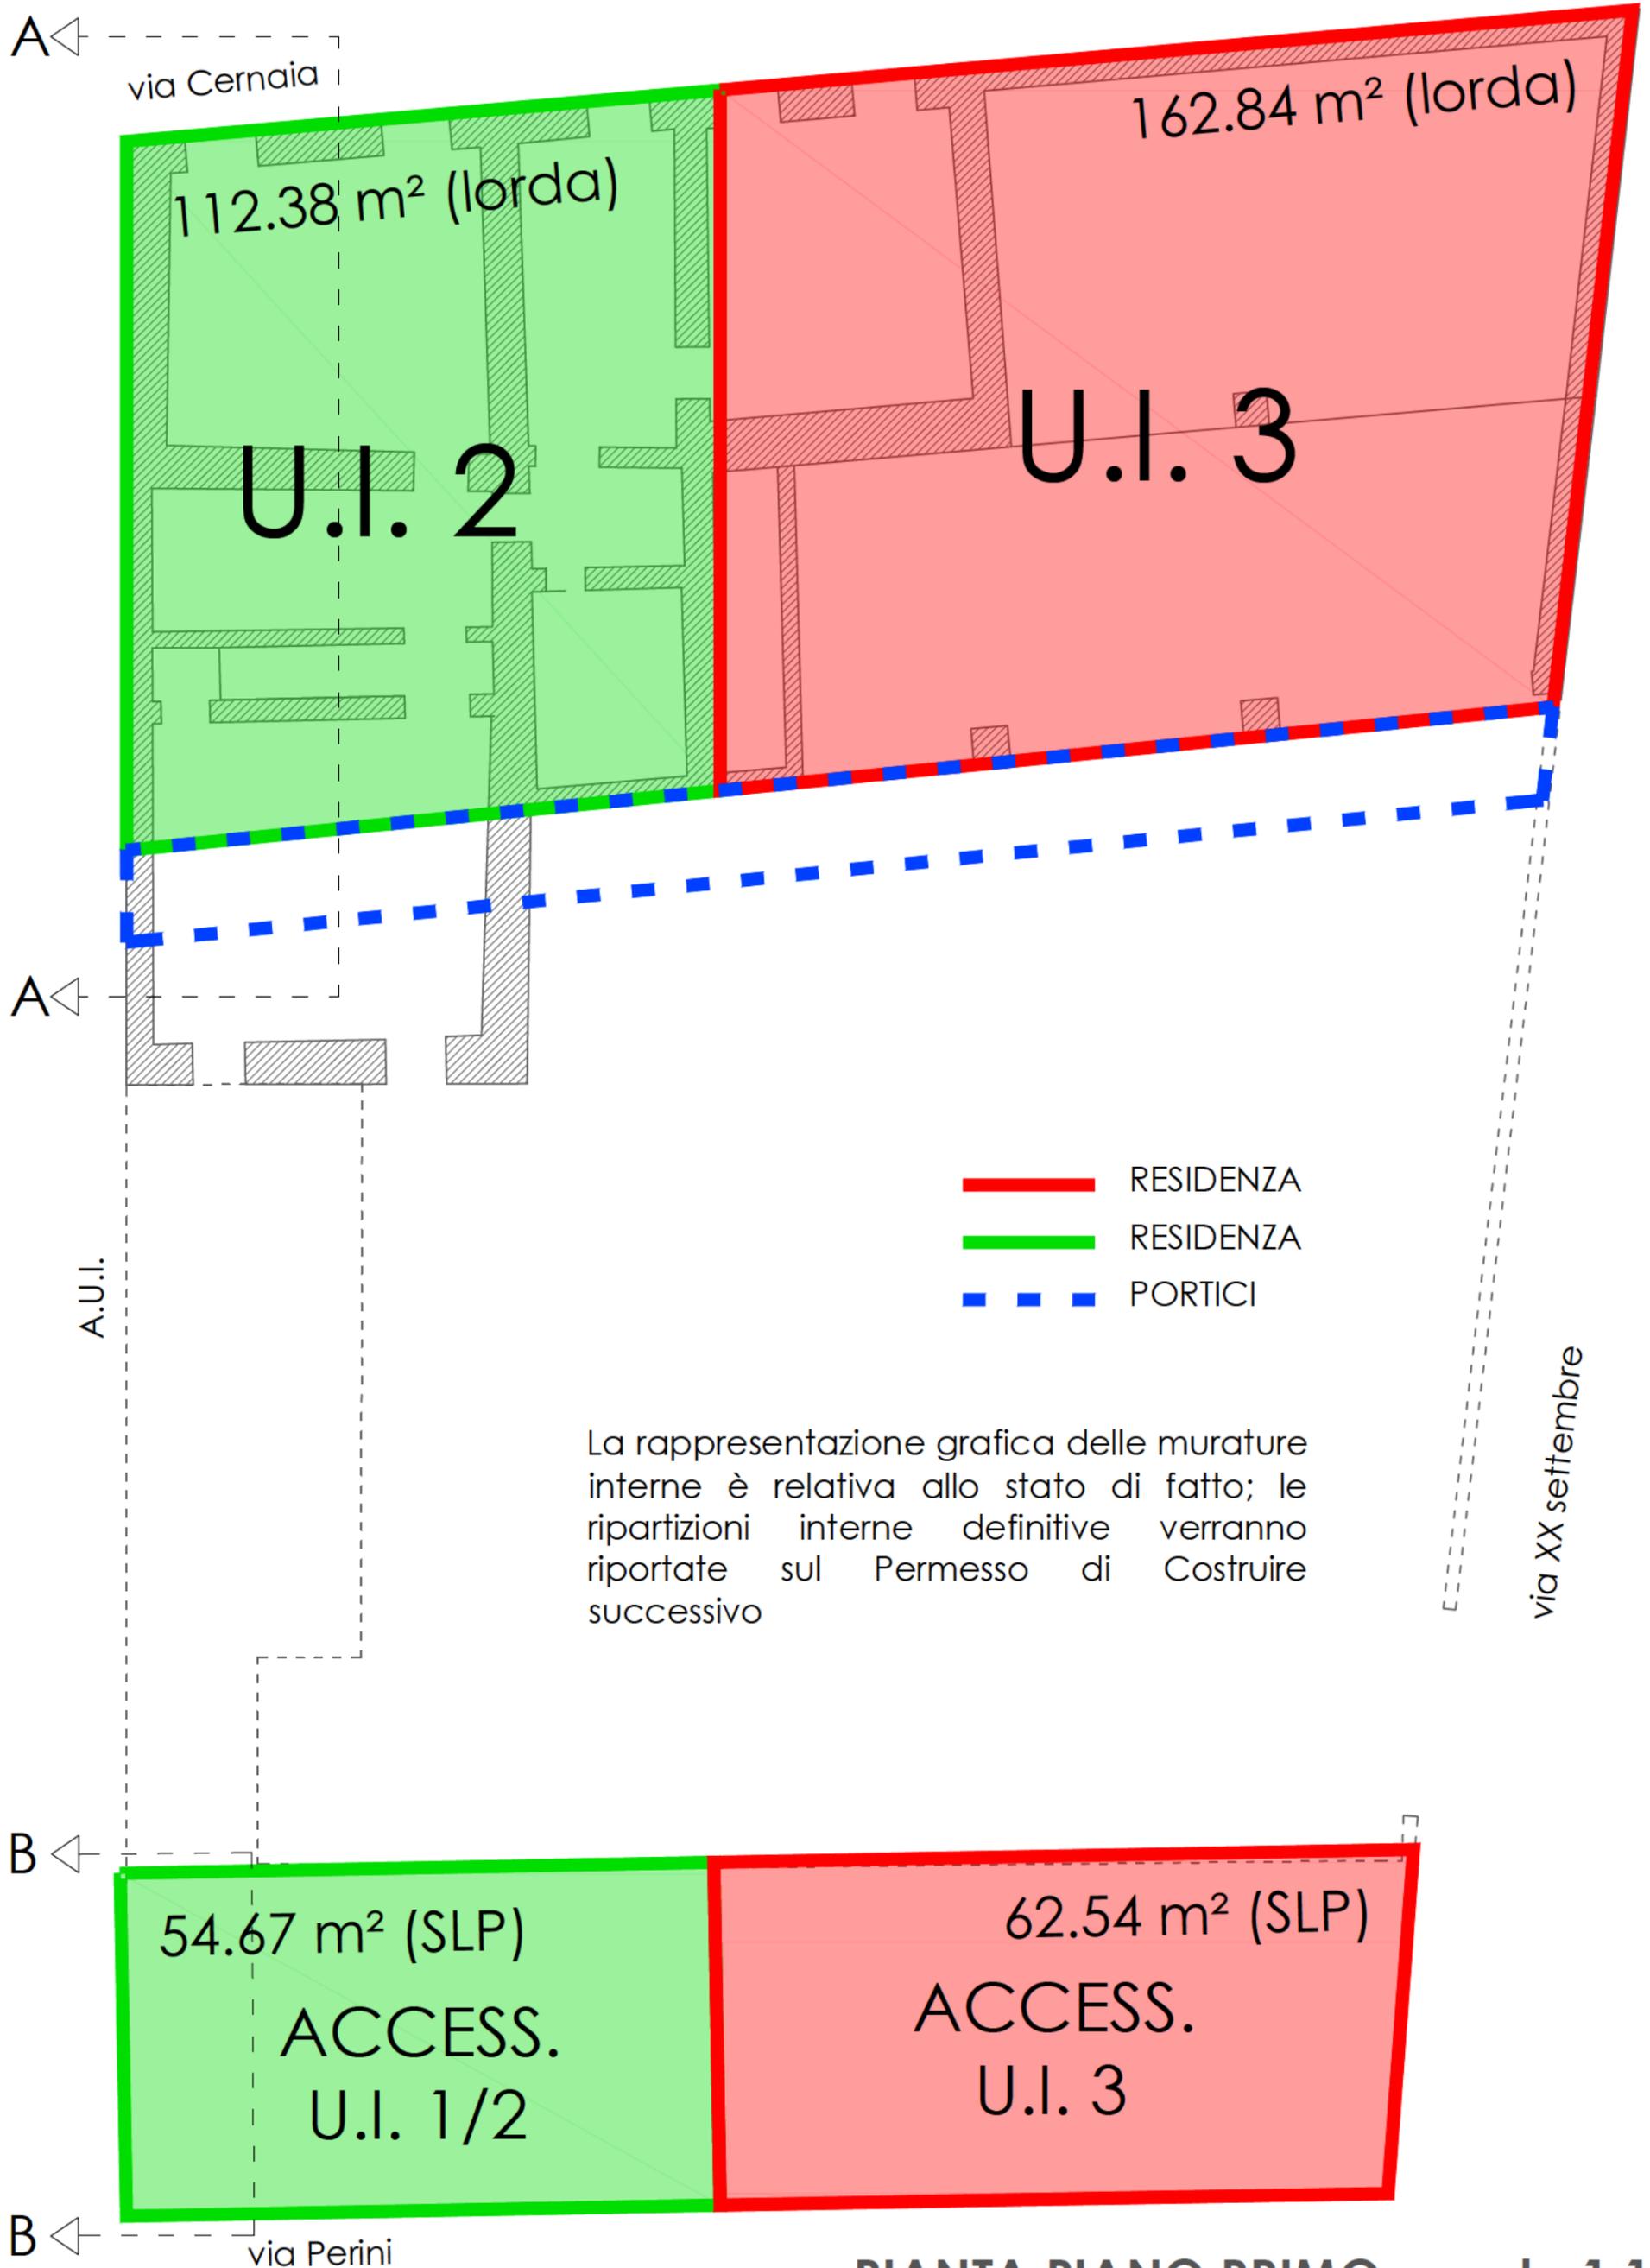

PIANTA PIANO PRIMO - scala 1:100

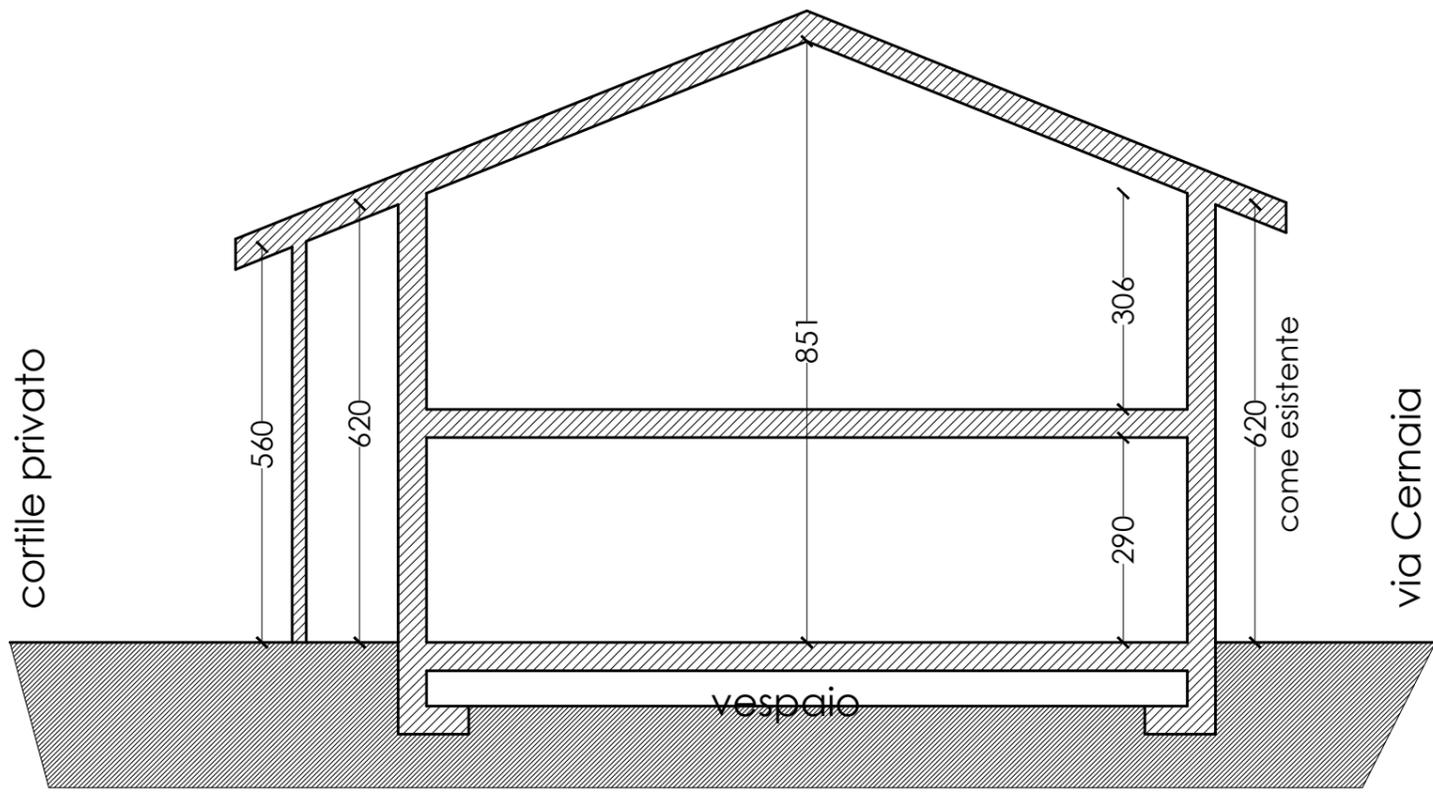


sezione A-A

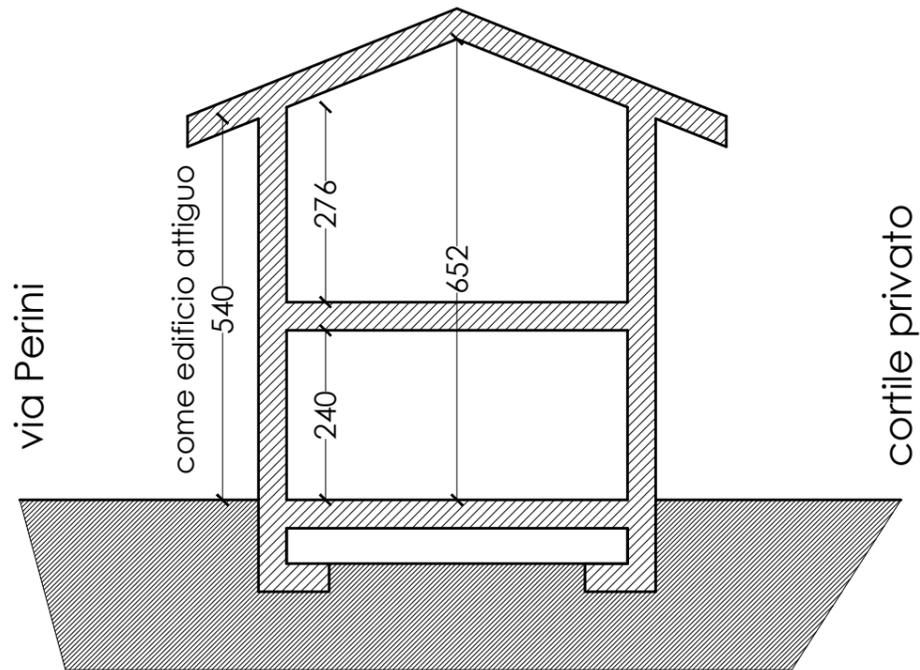

sezione B-B

SEZIONI - scala 1:100

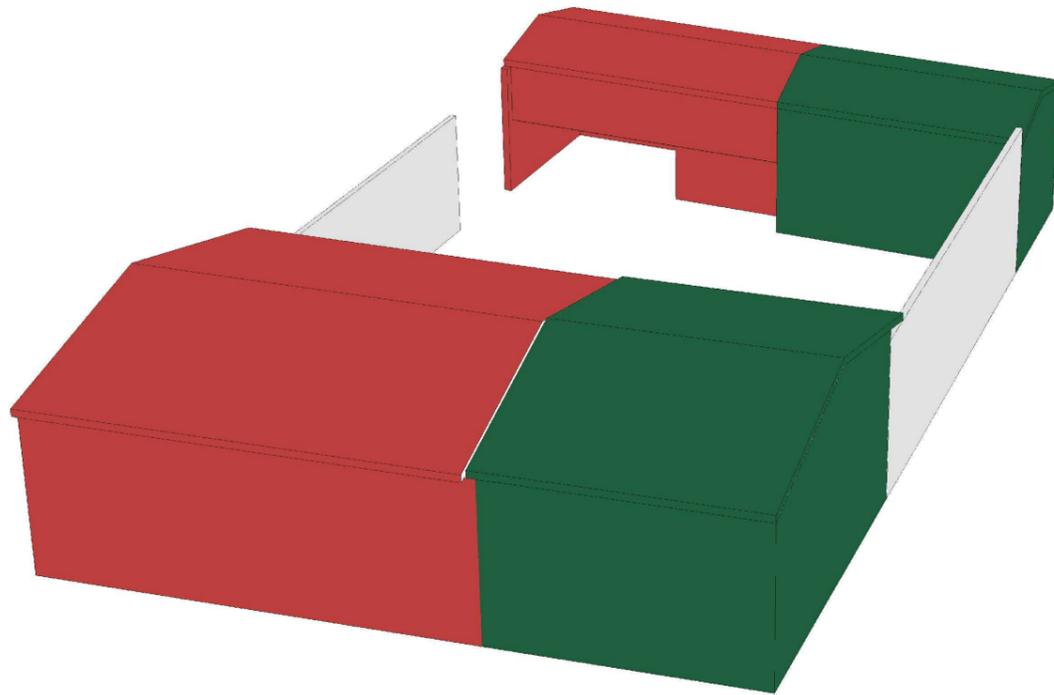

vista 1


vista 1

vista 2



vista 4

vista 3

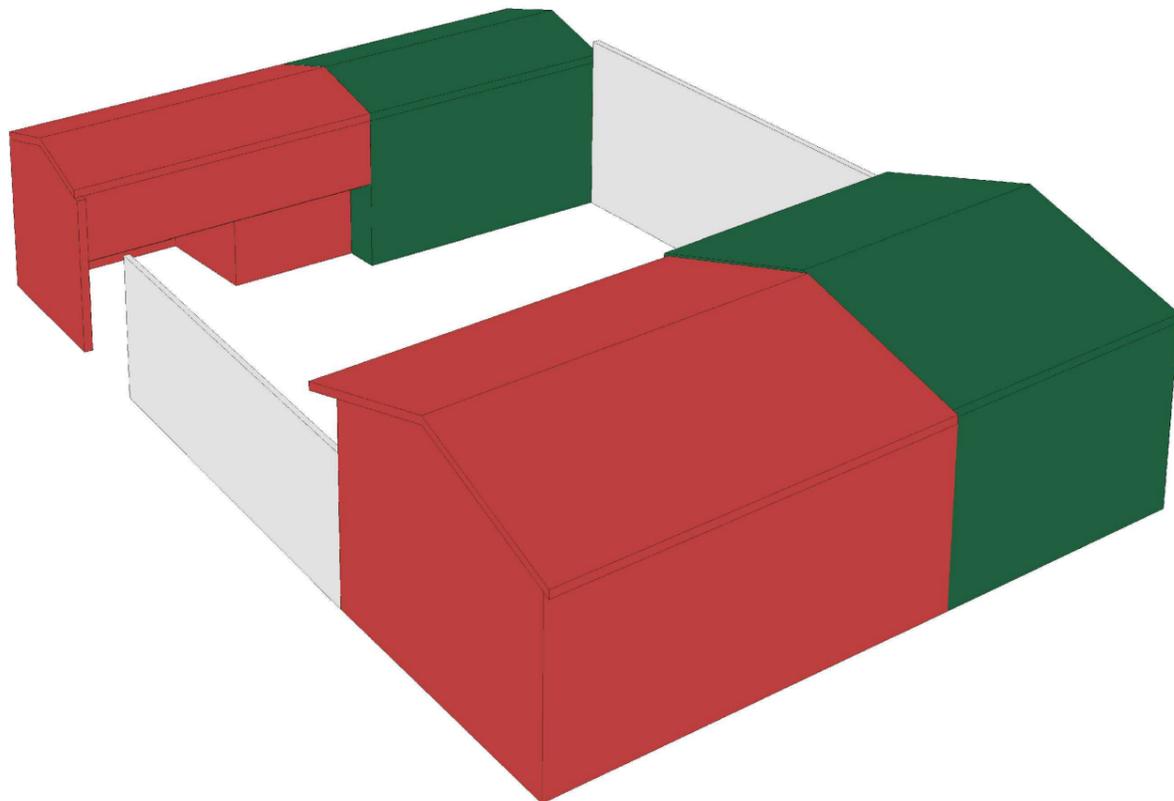

vista 2

SCHEMA VOLUMETRICO TRIDIMENSIONALE - scala 1:100


COMUNE DI ORZINUOVI

PROGETTO: PIANO DI RECUPERO
 OGGETTO: CALCOLO S.L.P. PROGETTO
 DATA: GIUGNO 2017

21
 TAVOLA

FIRME:

SPAZIO via Roma 28, 25034 Orzinuovi BS
ROMA STUDIO DI ARCHITETTURA
28 Tel. 030.6341896 - Fax 030.6585109
 email: info@spazioroma28.com
 web: www.spazioroma28.com

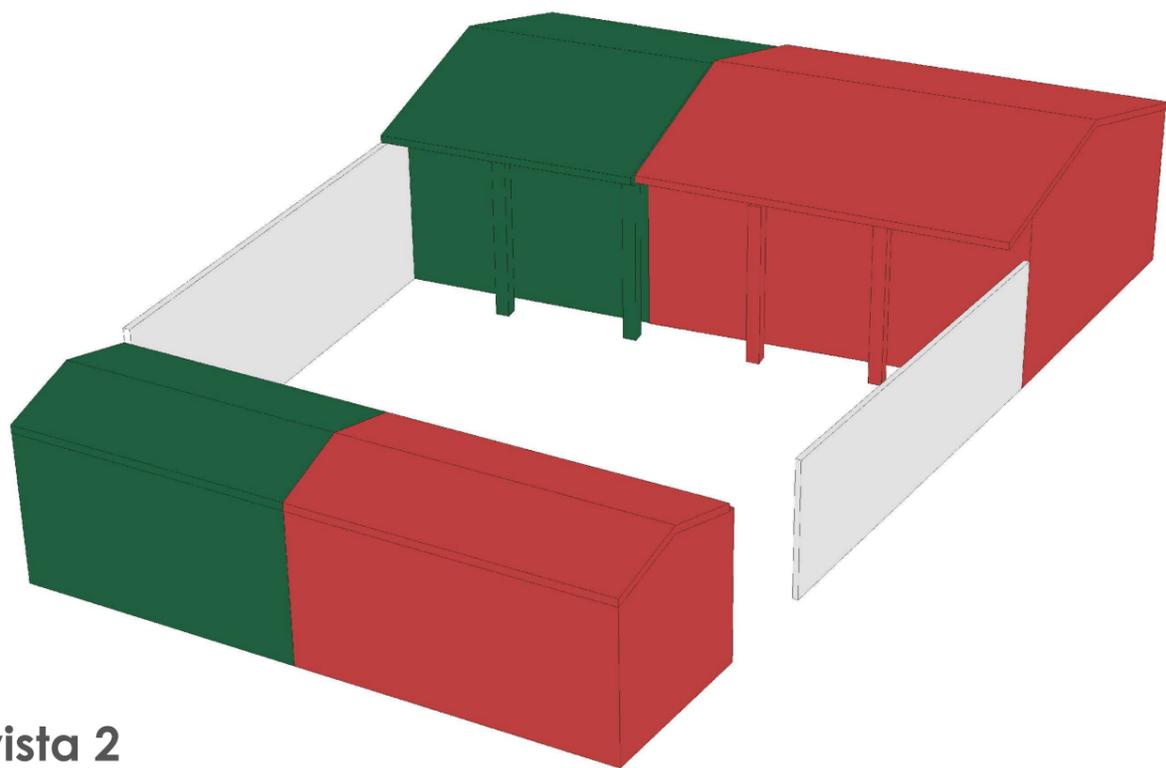

vista 1


vista 2

vista 3



vista 4

vista 3

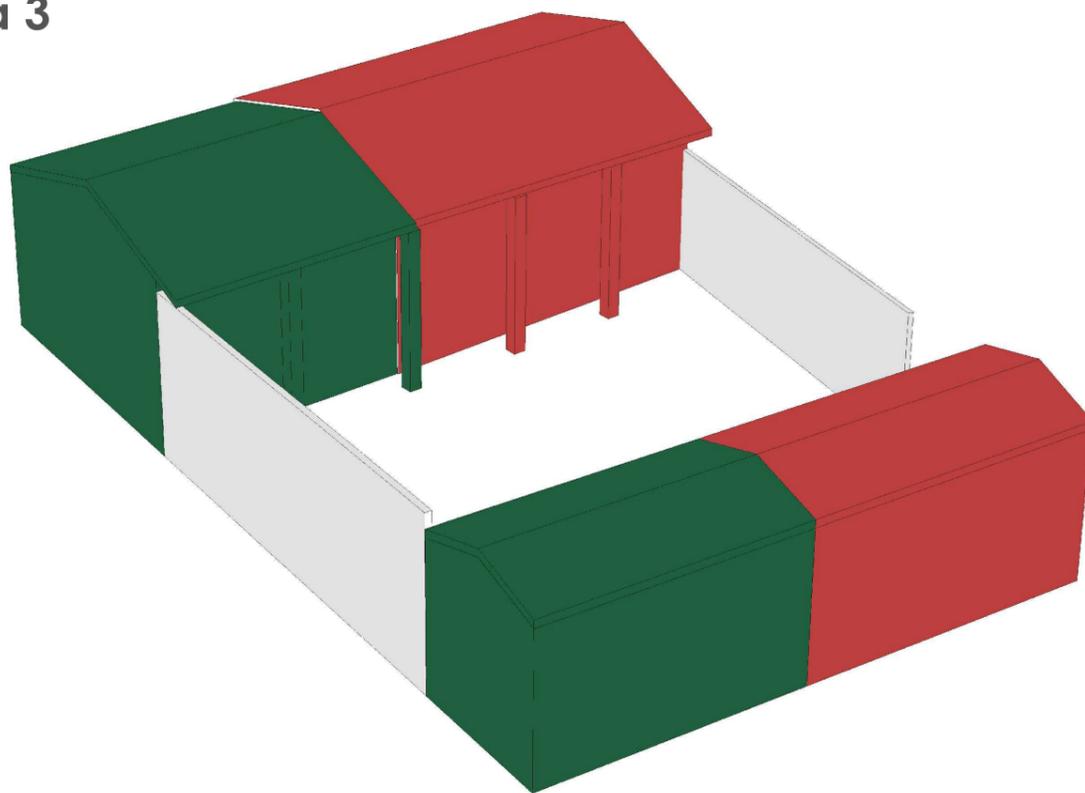

vista 4

SCHEMA VOLUMETRICO TRIDIMENSIONALE - scala 1:100


COMUNE DI ORZINUOVI

PROGETTO: PIANO DI RECUPERO
OGGETTO: CALCOLO S.L.P. PROGETTO
DATA: GIUGNO 2017


22
TAVOLA

FIRME:


SPAZIO via Roma 28, 25034 Orzinuovi BS
ROMA STUDIO DI ARCHITETTURA
28 Tel. 030.6341896 - Fax 030.6585109
email: info@spazioroma28.com
web: www.spazioroma28.com

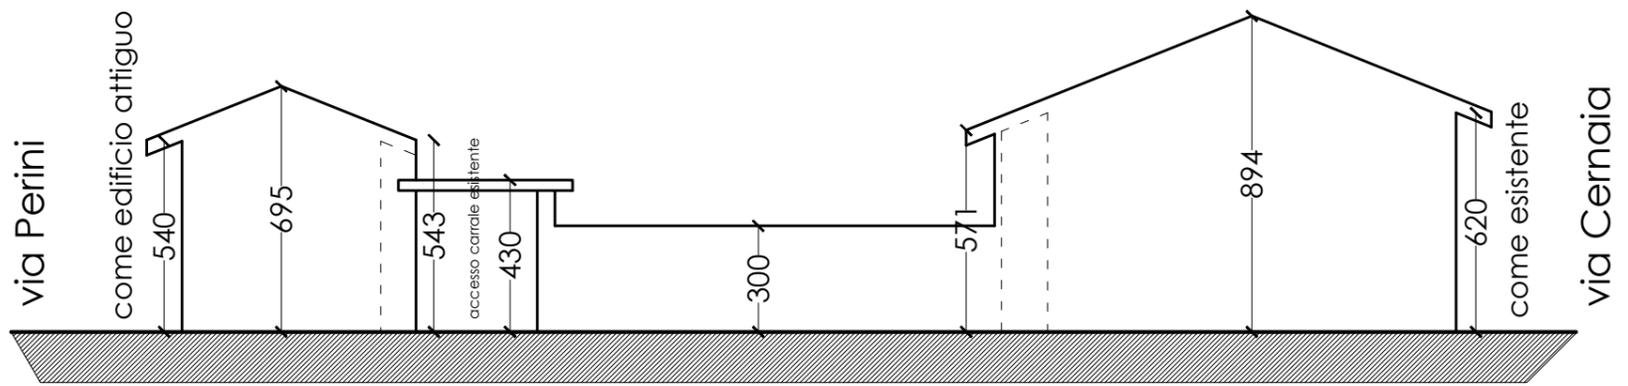

profili via XX settembre

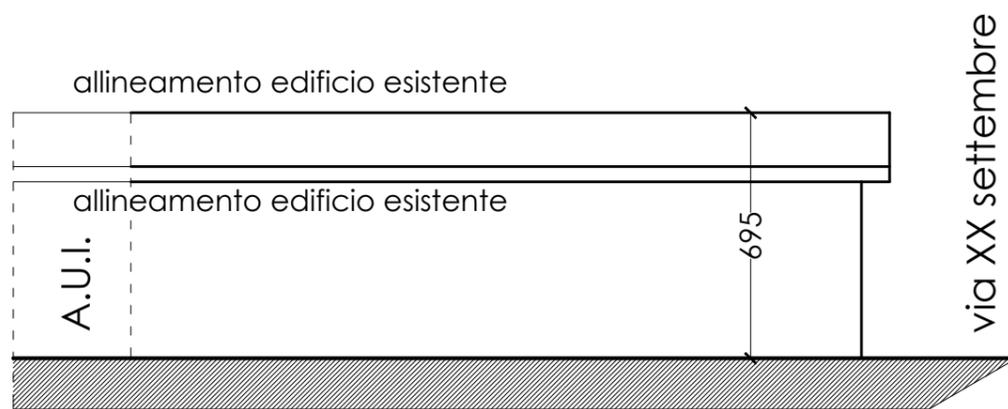

profili via Perini

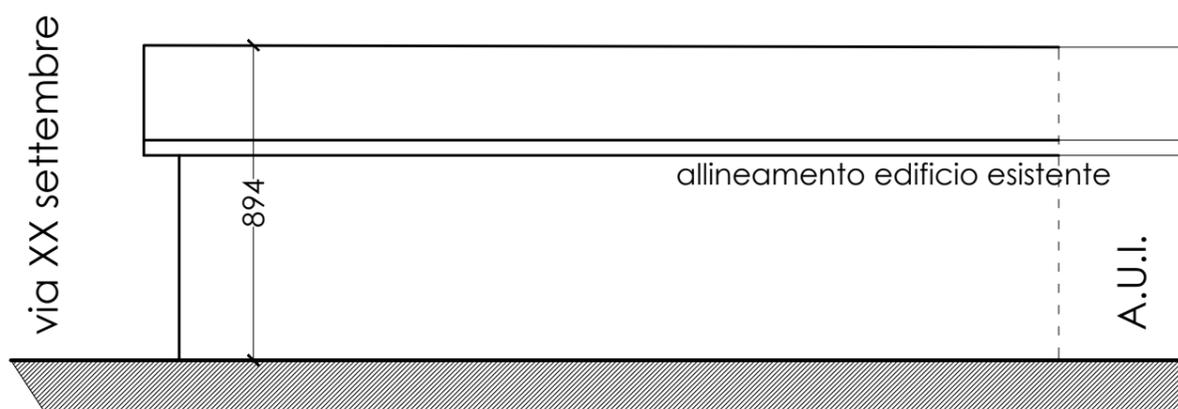

profili via Cernaia

PROSPETTI/PROFILI STRADALI - scala 1:200

CALCOLO SLP PROGETTO**01 - SLP DA VOLUME ESISTENTE****(volume fisico/2,85)**

VOLUME FISICO	ALTEZZA	SLP
mc	ml	mq
1783,08	2,85	625,64

02 - SLP DA ECCEDEZZA PORTICI ESISTENTI**(eccedenza oltre 30%)**

SLP	INCIDENZA	PORTICI REALIZZABILI
mq	%	mq
625,64	30	187,69
portici esistenti		202,07
eccedenza portici		14,38

03 - SLP DA BONUS VOLUMETRICO 400 mc**(volume/2,85)**

VOLUME	ALTEZZA	SLP
mc	ml	mq
400,00	2,85	140,35

TOTALE SLP DI PROGETTO (mq)**780,37****TOTALE SLP DI PROGETTO (mq)**

SLP	DESTINAZ.	mq
U.I. 1 - PT	RESIDENZA	112,38
U.I. 2 - P1	RESIDENZA	112,38
U.I. 1/2 - P1	ACCESSORI	54,67
U.I. 3 - PT	RESIDENZA	162,84
U.I. 3 - P1	RESIDENZA	162,84
U.I. 3 - PT	ACCESSORI	20,17
U.I. 3 - P1	ACCESSORI	62,54
TOTALE		687,82
SLP MAX REALIZZABILE		780,37
U.I. 1/2/3 - PT	PORTICI	77,50
TOTALE		77,50
PORTICI MAX REALIZZABILI		234,11


TABELLE DI CALCOLO DI PROGETTO

via Cernaia

A.U.I.

via XX settembre

via Perini

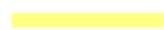-  NUOVE FORMAZIONI
-  DEMOLIZIONI

PIANTA PIANO TERRA - scala 1:100

COMUNE DI ORZINUOVI

PROGETTO: PIANO DI RECUPERO
OGGETTO: DEMOLIZIONI/NUOVE FORMAZ.
DATA: GIUGNO 2017

34
TAVOLA

FIRME:

SPAZIO via Roma 28, 25034 Orzinuovi BS

ROMA STUDIO DI ARCHITETTURA

28


Tel. 030.6341896 - Fax 030.6585109
email: info@spazioroma28.com
web: www.spazioroma28.com

via Cernaia

A.U.I.

via XX settembre

via Perini

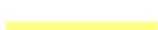
-  NUOVE FORMAZIONI
-  DEMOLIZIONI

PIANTA PIANO PRIMO - scala 1:100


COMUNE DI ORZINUOVI
 PROGETTO: PIANO DI RECUPERO
 OGGETTO: DEMOLIZIONI/NUOVE FORMAZ.
 DATA: GIUGNO 2017

35
 TAVOLA
 FIRME:


SPAZIO via Roma 28, 25034 Orzinuovi BS
ROMA STUDIO DI ARCHITETTURA
28 Tel. 030.6341896 - Fax 030.6585109
 email: info@spazioroma28.com
 web: www.spazioroma28.com

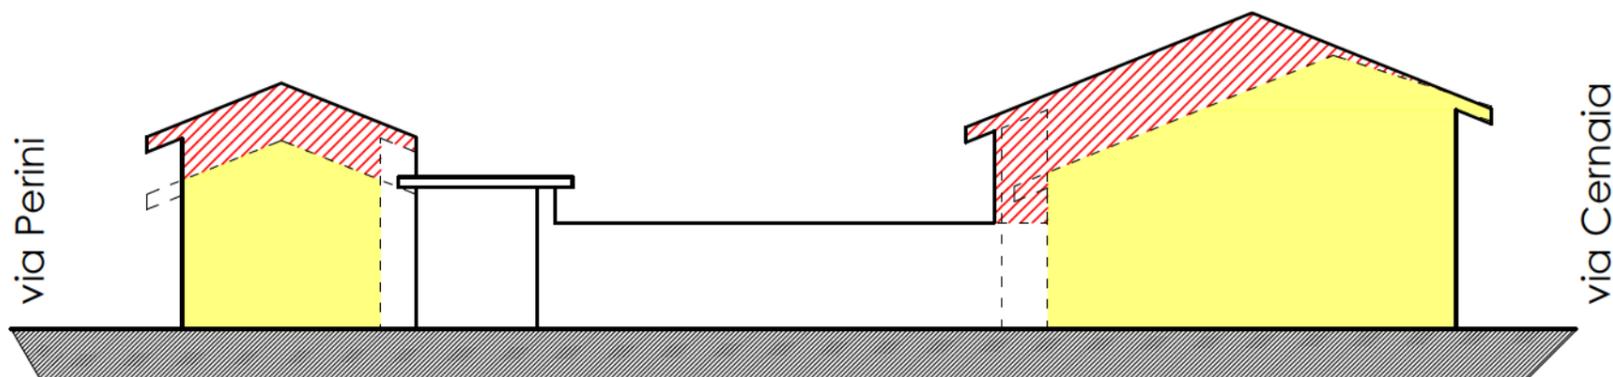

profili via XX settembre

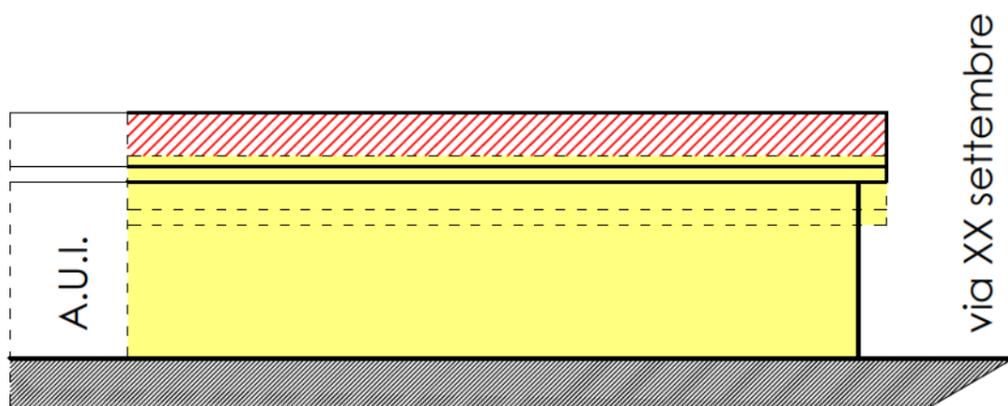

profili via Perini

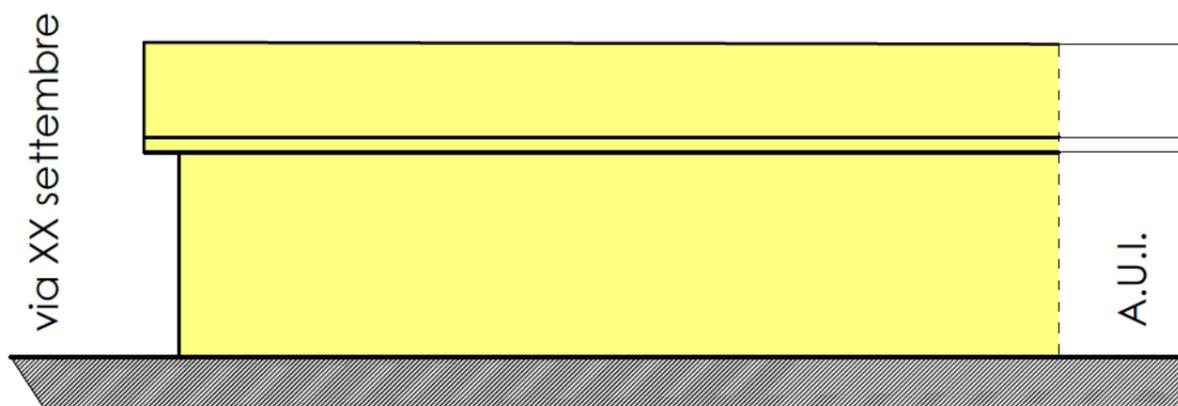

profili via Cernaia

NUOVE FORMAZIONI
 DEMOLIZIONI

PROSPETTI/PROFILI STRADALI - scala 1:200