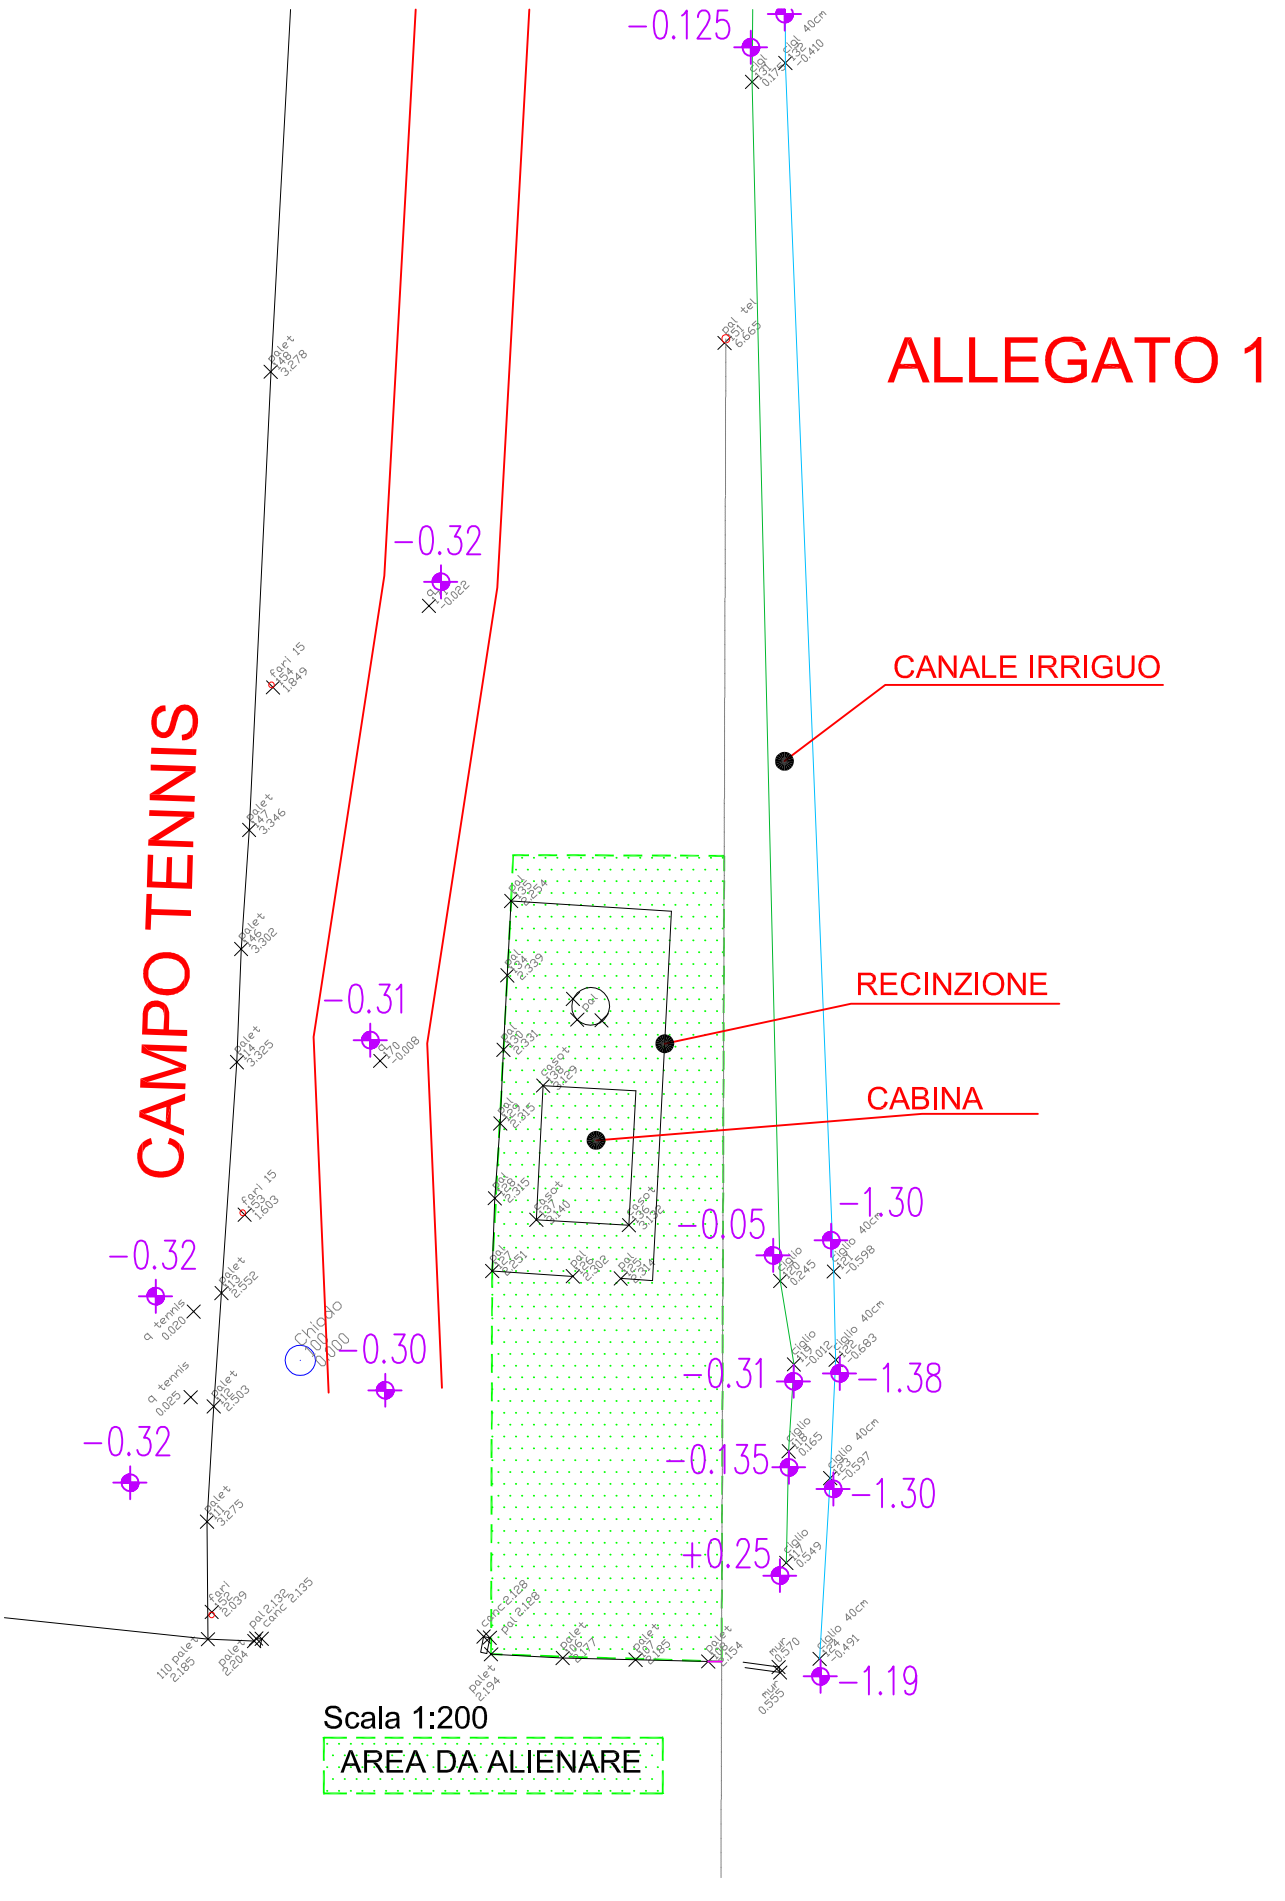
ALLEGATO 1
CAMPO TENNIS
CANALE IRRIGUO
RECINZIONE
CABINA
−0.125
−0.32
−0.31
−0.32
−0.32
−0.30
−0.05
−1.30
−0.31
−1.38
−0.135
−1.30
+0.25
−1.19
Scala 1:200
AREA DA ALIENARE