


PLANIMETRIA GENERALE PROGETTO

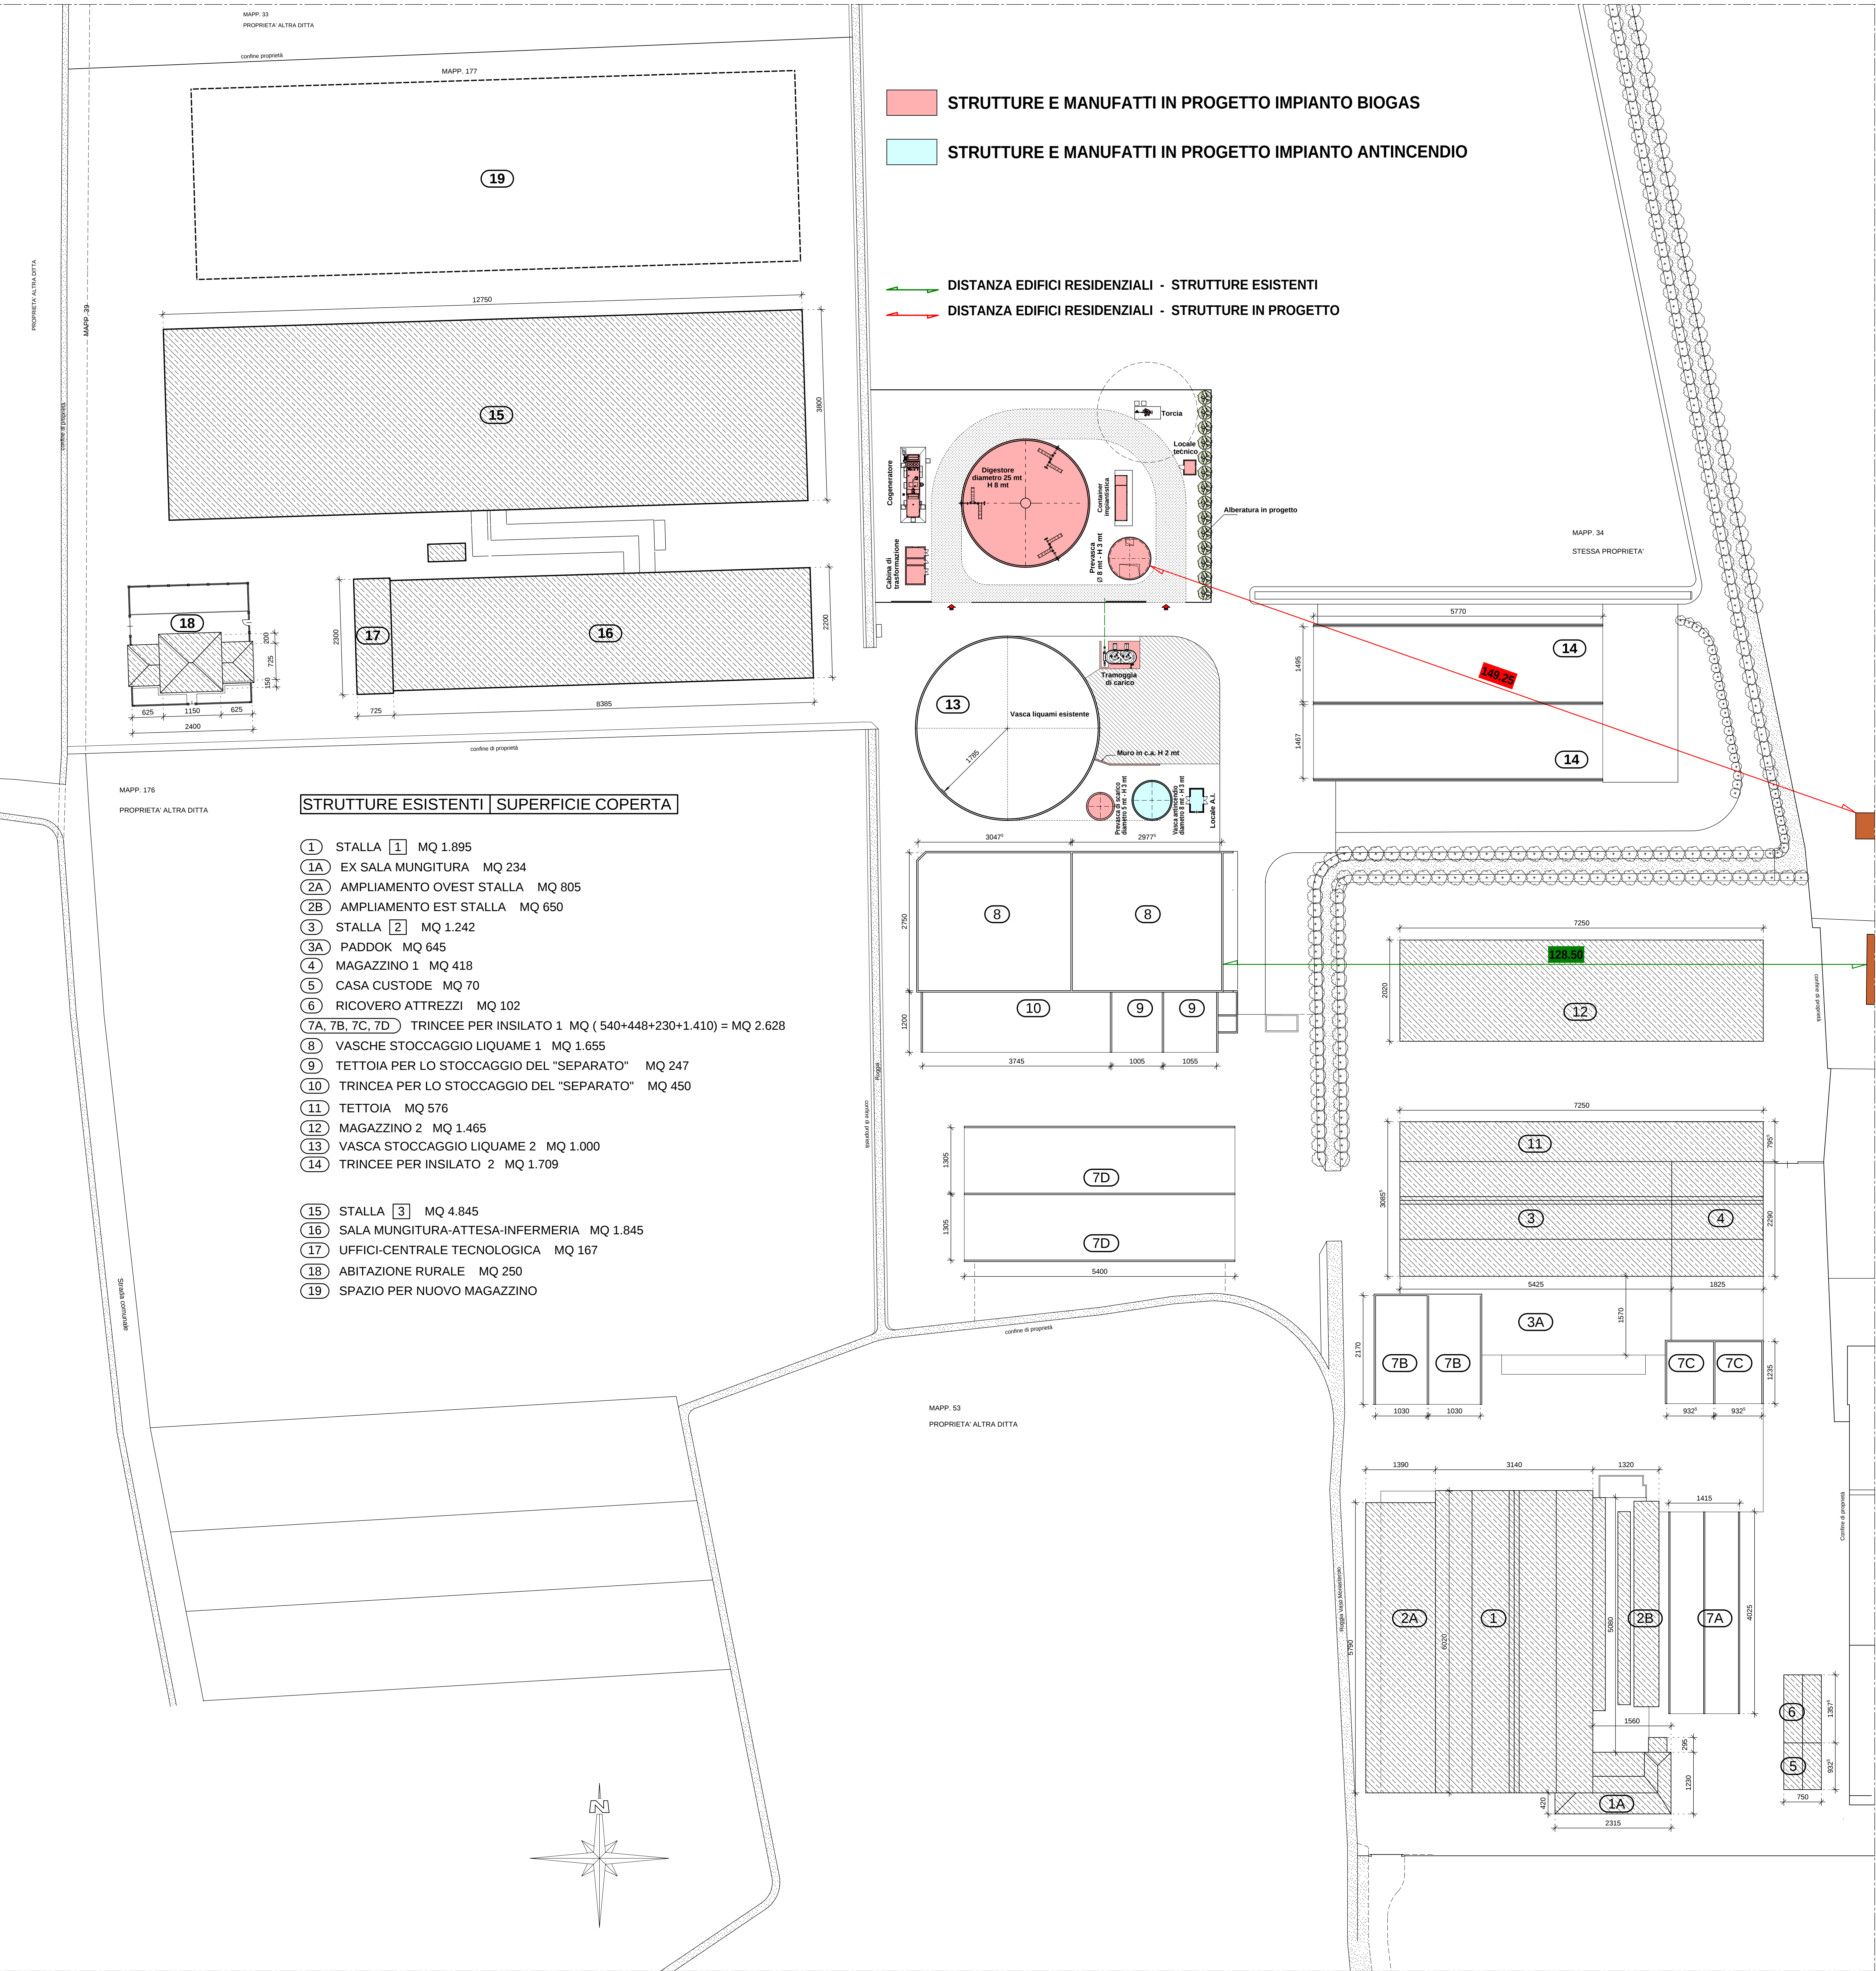

ing. davide fappani
studio tecnico
26022 borgo s. giacomo (bs)
via a. moro, 1A - tel. 030/948582
iscr. ord. di bs n. 4423
part. iva
cod. fisc. FPP 070135212 B035M

Società Agricola "ABBAZIA"
di Zucchi Michelangelo & C. s.r.l.
Via Donzanti, 14 - 25030 Coniole di Orzinuovi (BS)
Tel/Fax 030/948582 - Fax 030/9476673
Email: agriabbazia@virgilio.it
C.F. 01847010777 - BIA 0042670967

COMUNE DI ORZINUOVI		PROVINCIA DI BRESCIA	
COMMITTENTE: AZIENDA AGRICOLA ABBAZIA - CONIOLO			
PROGETTO studio associato fappani ing. davide fappani geom. paolo fappani	NUOVO IMPIANTO BIOGAS	DATA GIUGNO 2016	
		AGGIORNAMENTI	
DIREZIONE LAVORI ing. davide fappani	PLANIMETRIA GENERALE PROGETTO	scala 1/500	tavola 3
		PROGETTO ABBZIA PE 07-2002	